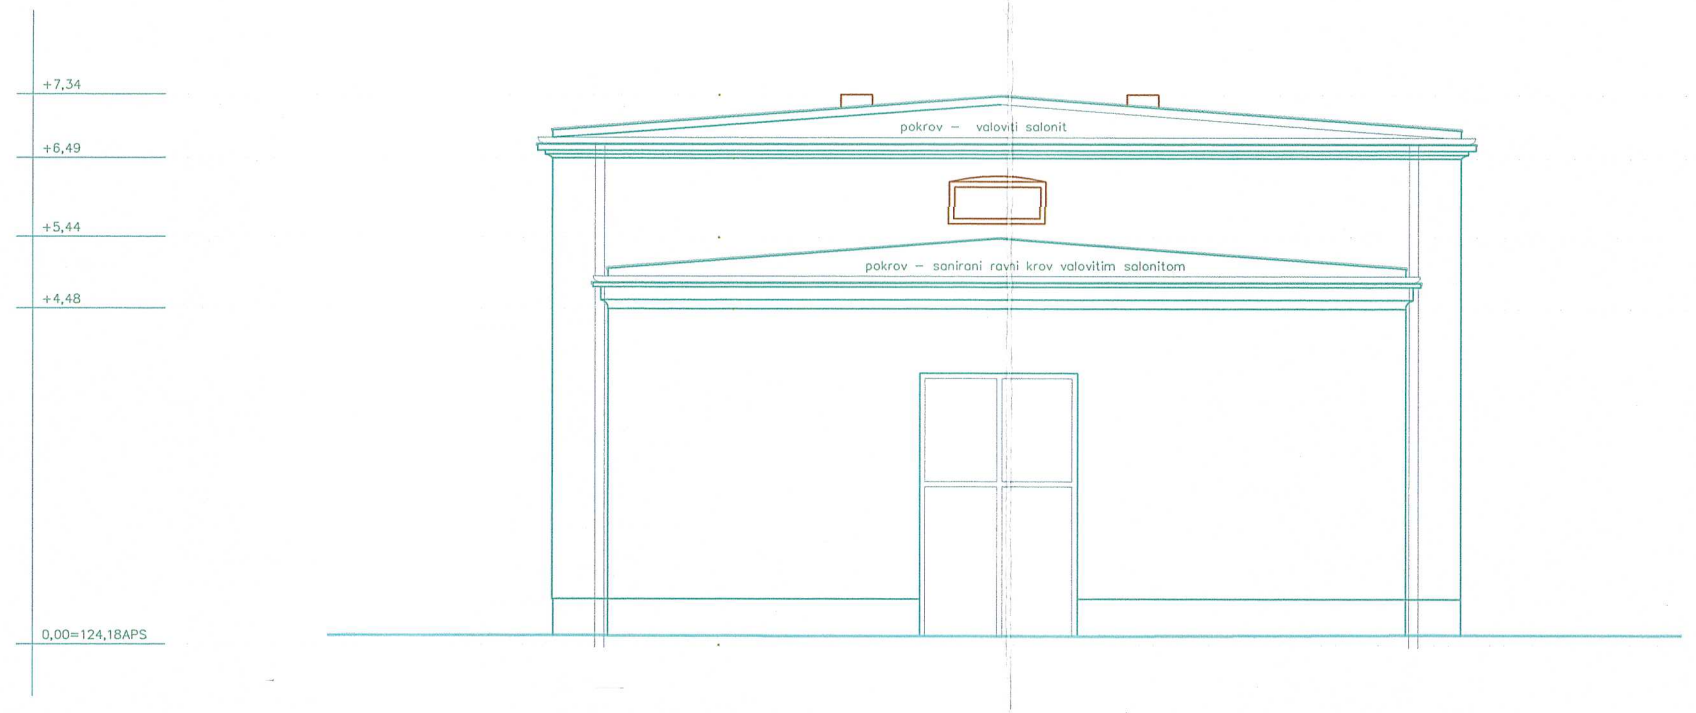

PROČELJE_JUG

PROČELJE_SJEVER

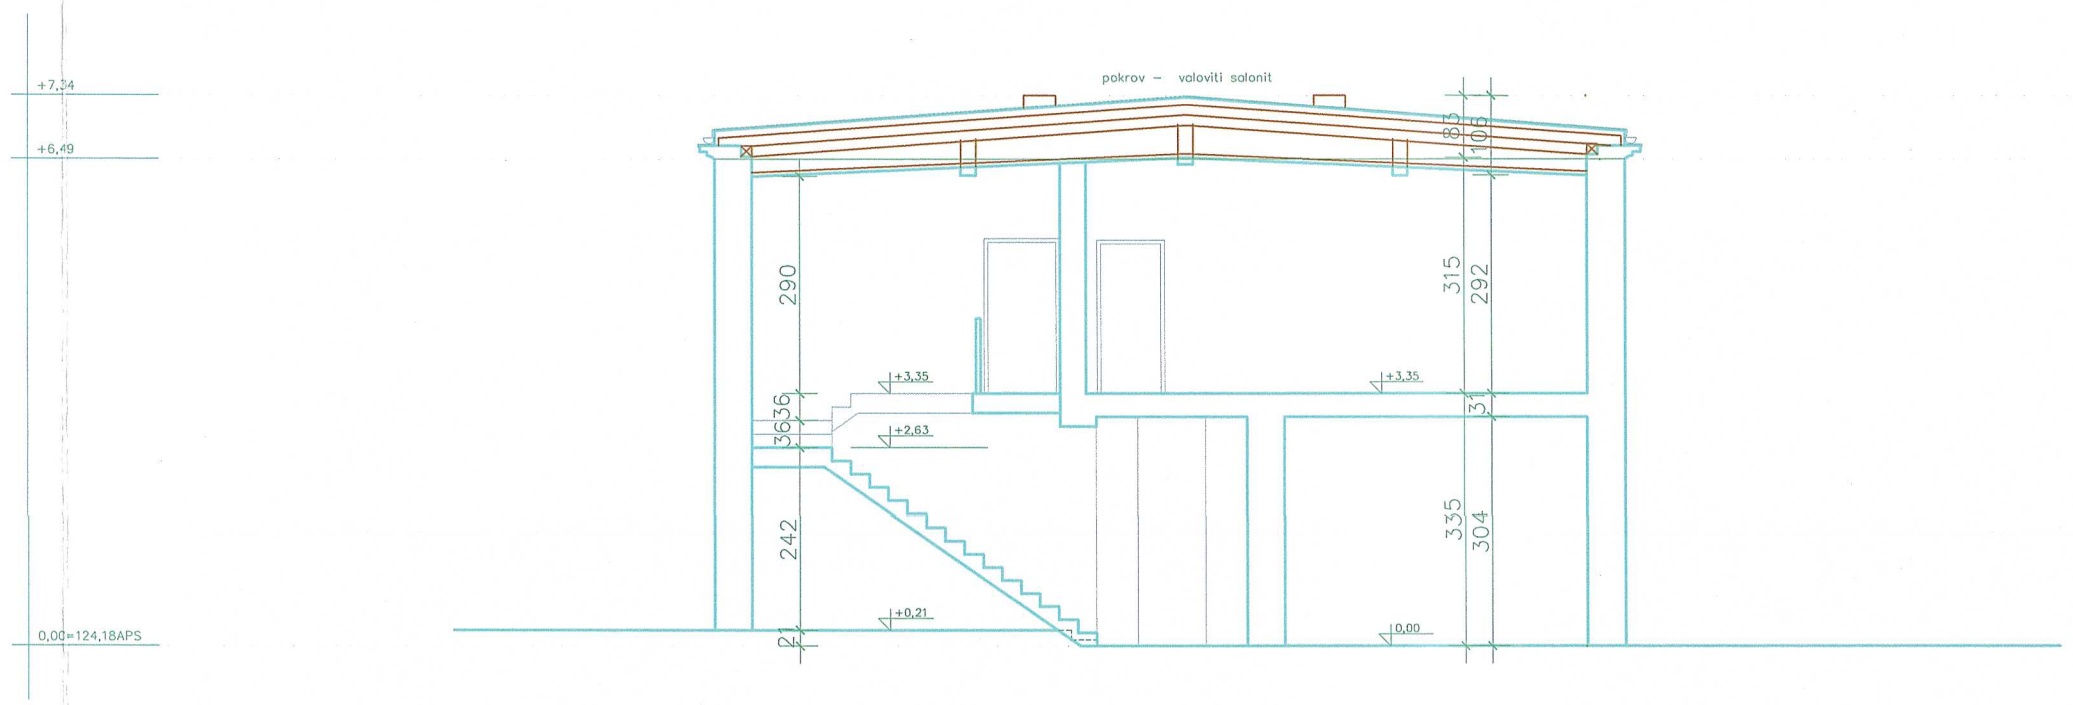

PRESJEK A_A

LEGENDA:

- RELATIVNA KOTA
- STOLARSKA STAVKA
- BRAVARSKA STAVKA
- POŽARNA STAVKA
- ALUMINIJSKA STAVKA
- EL. INSTALACIJE
- NIJE DETALJNO MJERENO

NAPOMENE:

1. NEDOSTUPNI DIJELOVI I MJESTA KOJA NISU DETALJNO MJERENA OZNAČENA SU POSEBNOM BOJOM /VIDI LEGENDU/
2. SVE MJERE PROVJERITI NA TERENU.
3. SVE STAVKE OPISANE SU ZOOPSKOM MJEROM

UKUPNO Pbruto GRAĐEVINA br.4=575,95m2

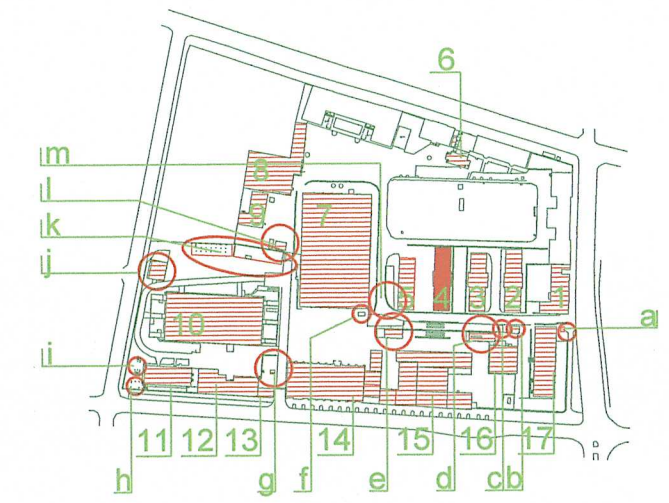

SITUACIJA 1:5000

KOTA 0,00 = 123,87 APS

Sveučilište u Zagrebu
Arhitektonski fakultet

Zavod za arhitekturu

investitor:	REPUBLIKA HRVATSKA - MINISTARSTVO PRAVOSUĐA Dežmanova 6, Zagreb
građevina:	"TRG PRAVDE" ZAGREB BLOK_SELSKA,ULICA,ČANKAREVA,BARUNA FILIPOVIĆA
faza:	SNIMKA POSTOJEĆEG STANJA
sadržaj:	GRAĐEVINA br.4 PRESJEK, PROČELJA
autori idejnog projekta:	GORDANA DOMIĆ, i.a. BORIS KORUŽNJAK, d.i.a.
glavni projektant:	BORIS KORUŽNJAK, d.i.a.
projektanti:	GORDANA DOMIĆ, i.a. BORIS KORUŽNJAK, d.i.a.
snimili:	Martina Ivrlač, Davor Ivrlač, Ivan Mladina, Petra Jeras Aneta Mudronja Pletenac, Tomislav Pletenac, Ivo Kuzmanić

Boris Koružnjak dipl. ing. arh. Ovlašteni arhitekt Arhitektonski fakultet Zagreb br. 1756

br. ug.		revizija	br. nacrta 3	predstojnik:
datum	10/11 2005.	mjerilo	1:100	prof. VELJKO OLUIĆ, d.i.a.