


LEGENDA:

⊕	RELATIVNA KOTA
○	STOLARSKA STAVKA
◌	BRAVARSKA STAVKA
◊	POZARNA STAVKA
◇	ALUMINJSKA STAVKA
—	EL. INSTALACIJE
—	INE DETALJNO MJERENO


NAPOMENE:

1. NEDOSTUPNI DIOLOVI I MJESTA KOJA NISU DETALJNO MJERENA OZNAČENA SU POSEBNIM BOJOM /MO/ LEGENDU/
2. SVE MJERE PROMJERNI NA TERENU,
3. SVE STAVKE OPISANE SU ZIDARSKOM MJEROM


UKUPNO Pbruto GRADEVINA br.4=575,96m2

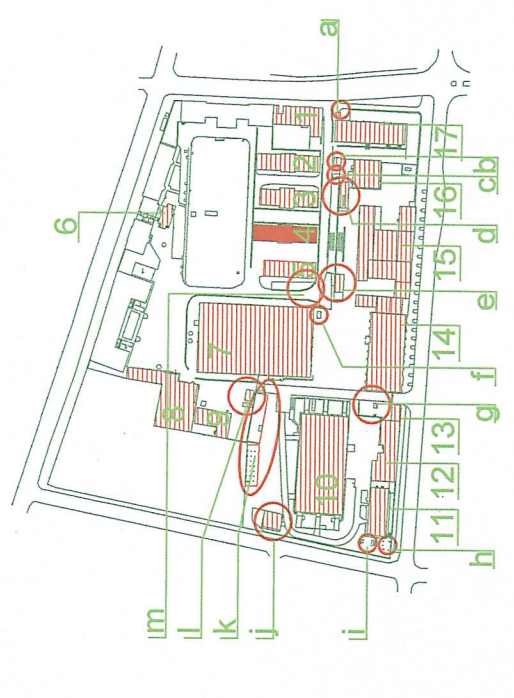

SITUACIJA 1:5000
KOTA 0,00 = 123,87 APS

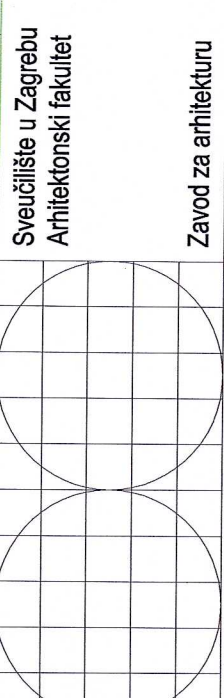


Investitor:	REPUBLIKA HRVATSKA - MINISTARSTVO PRAVOSUDA Dežmanova 6, Zagreb
građevina:	"TRG PRAVDE" ZAGREB BLOK SELSKA, LICA ČANKAREVA, BARUNA FILIPOVIĆA
faza:	SNIMKA POSTOJEĆEG STANJA
sažiraj:	GRADEVINA br.4 PROČELJA
autori idejnog projekta:	GORDANA DOMIĆ, i.a. BORIS KORUŽNJAK, d.i.a.
glavni projektant:	BORIS KORUŽNJAK, d.i.a.
projektanti:	GORDANA DOMIĆ, i.a. BORIS KORUŽNJAK, d.i.a.
snimili:	Martina Ivričić, Davor Ivričić, Ivan Mladina, Petra Jeras Aneta Mudronja Pletenac, Tomislav Pletenac, Ivo Kurzmanić
br. ug.	revizija br. nacrt predložitelj
datum	10/11 2005. mjerilo 1:100 prof. VELJKO OLUJIC, d.i.a.

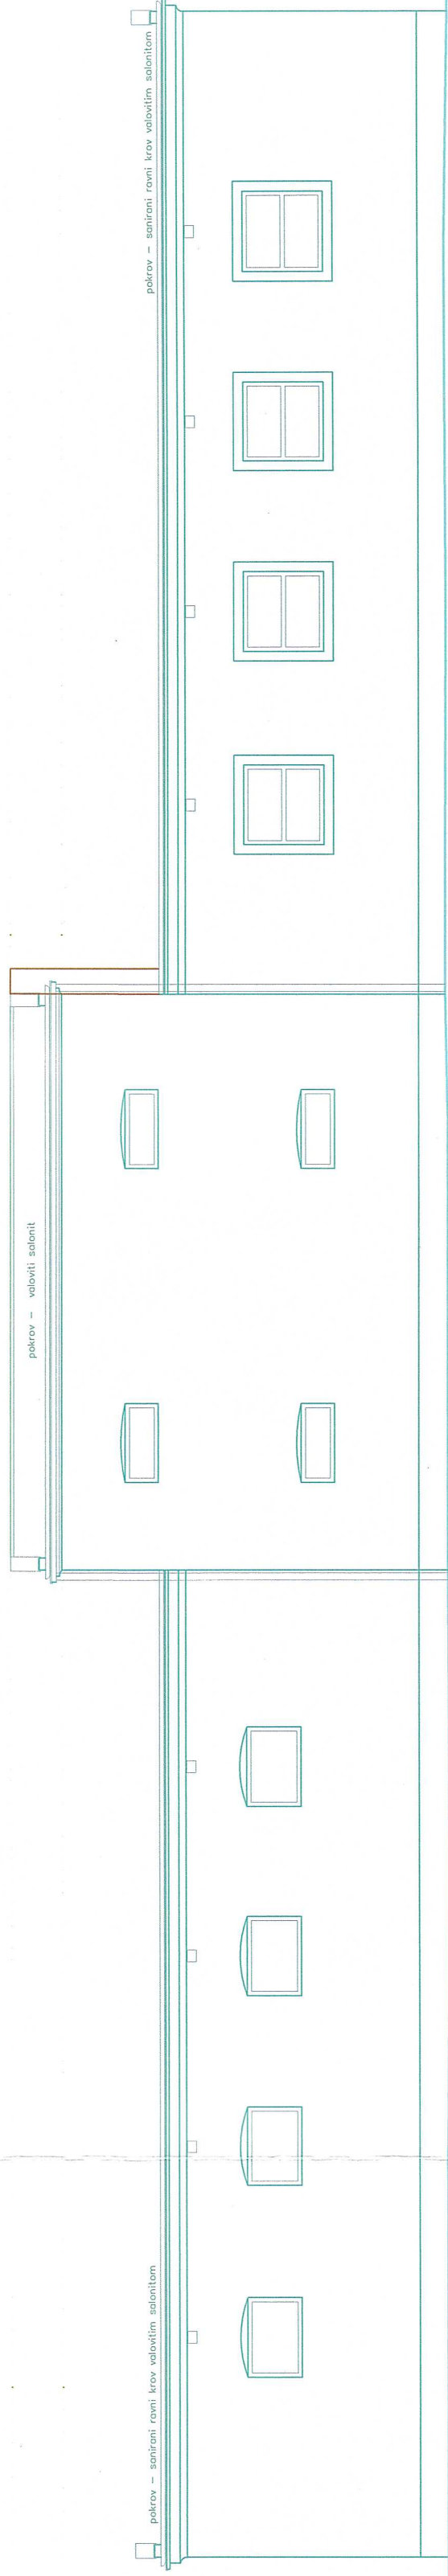

PROČELJE_ISTOK

+7,34
+6,49
0,00=124,18APS

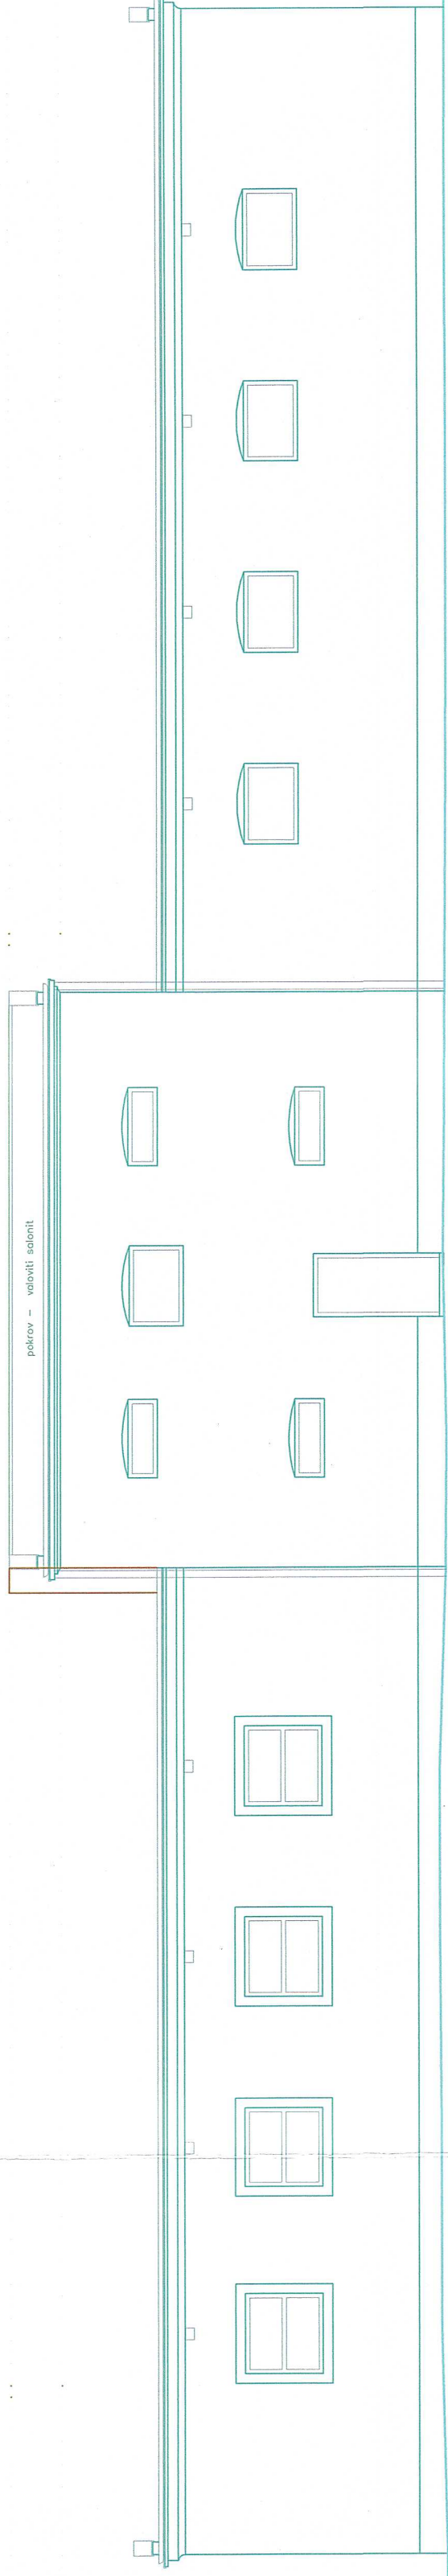

PROČELJE_ZAPAD

+7,34
+6,49
0,00=124,18APS