


**LEGENDA:**

	RELATIVNA KOTA
	STOLARSKA STAWKA
	BRANJARSKA STAWKA
	POZARNA STAWKA
	ALUMINIJSKA STAWKA
	EL. INSTALACIJE
	NIJE DETALJNO MAERENO

**NAPOMENE:**

1. NEODGUPNI DUELONI I MESTA KOJA NISU DETALJNO MAERENA OZNAČENA SU POSEBNOB BOJOM /MIDI LEGENDOM/
2. SVIJE MERE PRODUJERITI NA TERENU,
3. SVIJE STAWKE OPISANE SU ZIDARSKOMB MAEROMB

UKUPNO Pbruto GRAĐEVINA br.5 =353,46m<sup>2</sup>

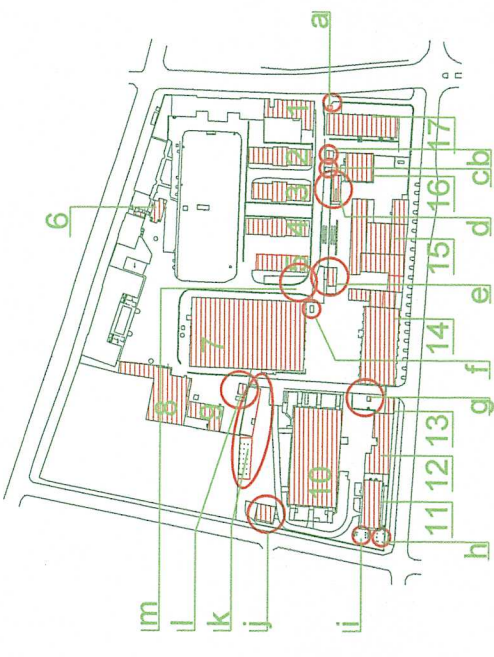


SITUACIJA 1:5000  
KOTA 0,00 = 124,18APS


Sveučilište u Zagrebu  
Arhitektonski fakultet

Zavod za arhitekturu


investitor:	REPUBLIKA HRVATSKA - MINISTARSTVO PRAVOSUDA Dežmanova 6, Zagreb
građevina:	"TRG PRAVDE" ZAGREB BLOK SELSKA ILICA, ČANKAREVA, BARUNA FILIPOVIĆA
faza:	SNIMKA POSTOJEĆEG STANJA
sacizžaj:	<b>GRAĐEVINA br.5 PRESJEK, PROČELJA</b>
autori idejnog projekta:	GORDANA DOMIĆ, i.a. BORIS KORUŽNJAK, d.i.a.
glavni projektant:	BORIS KORUŽNJAK, d.i.a.
projektanti:	GORDANA DOMIĆ, i.a. BORIS KORUŽNJAK, d.i.a.
snimili:	Martina Ivrlač, Davor Ivrlač, Ivan Mladina, Petra Jeras Anela Mudronja Pletenac, Tomislav Pletenac, Ivo Kuzmanić
br. ug.	revizija br. nacrti 2
datum	10/11 2005. mjerilo 1:100 prof. VELJKO OLUJIĆ, d.i.a.

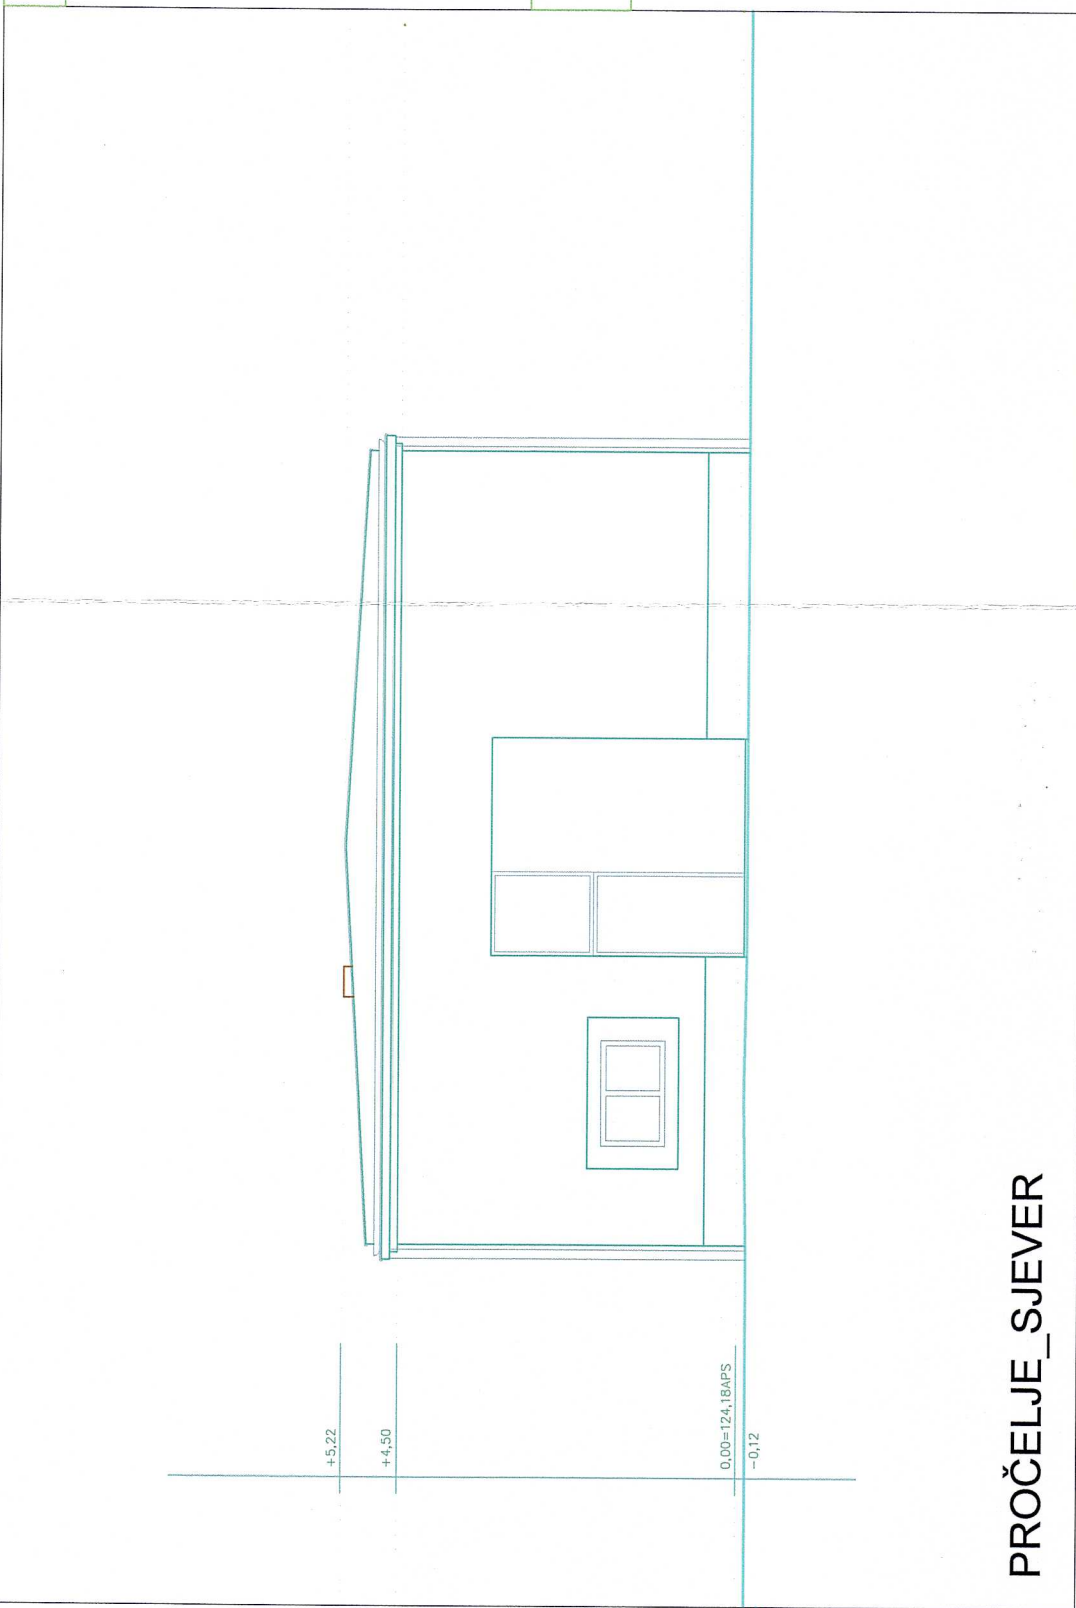

PROČELJE\_SJEVER

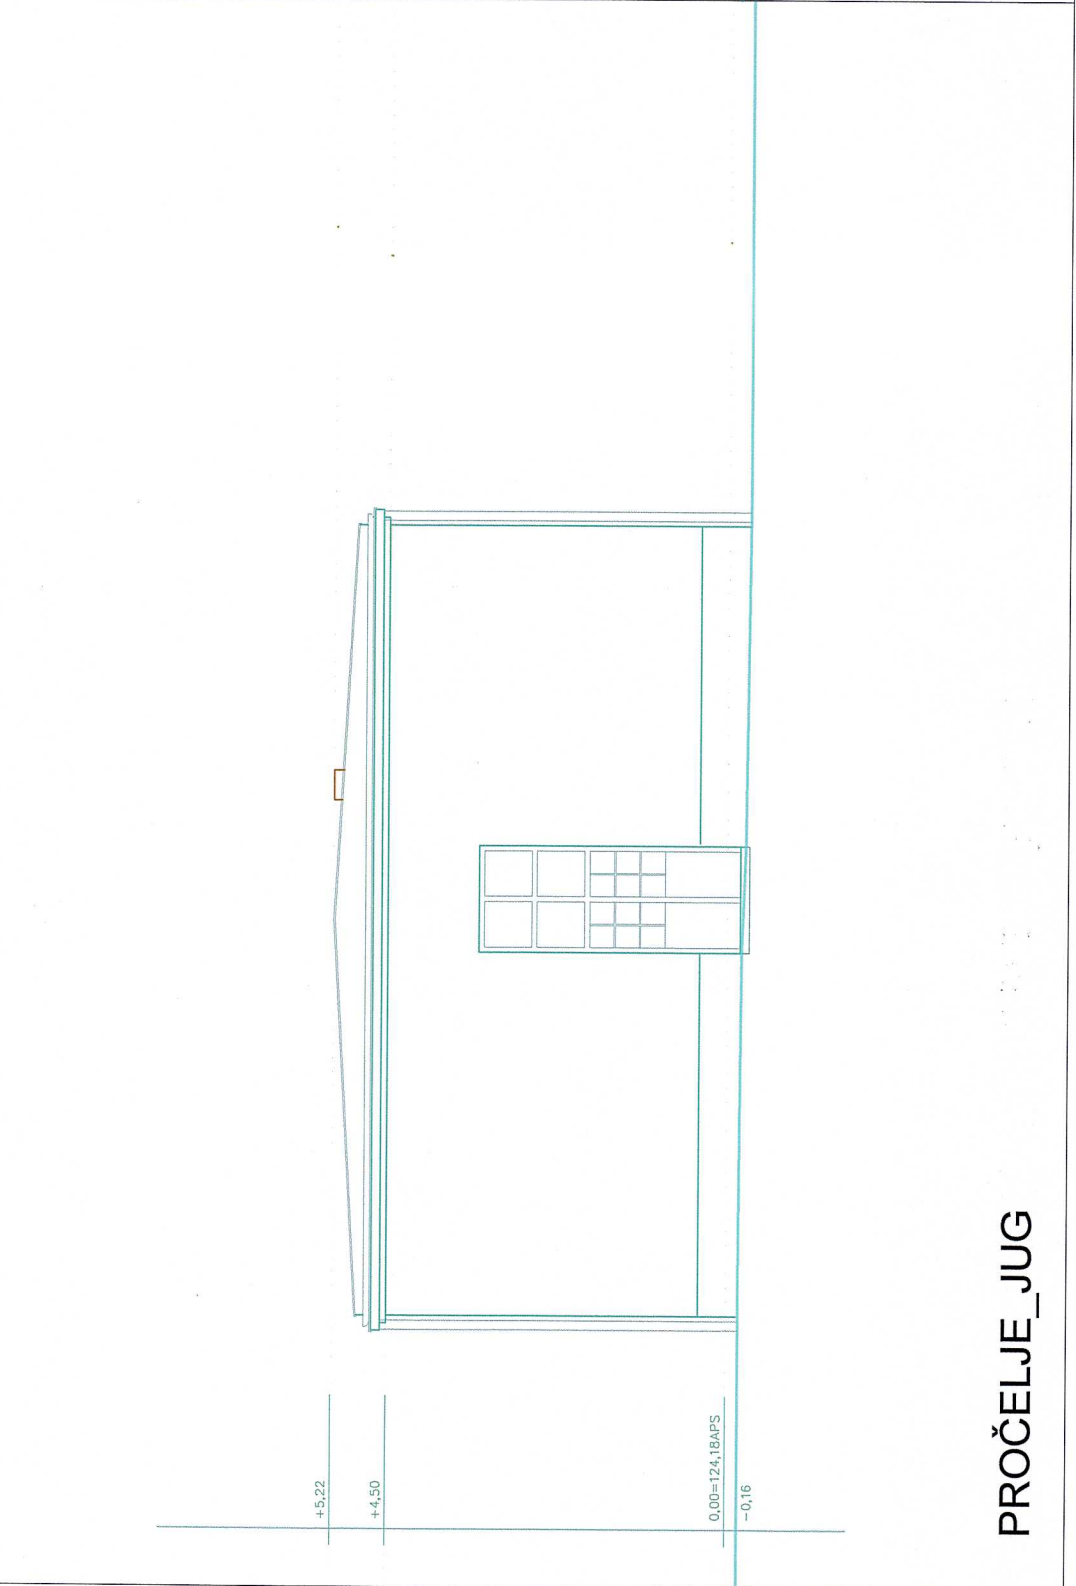

PROČELJE\_JUG

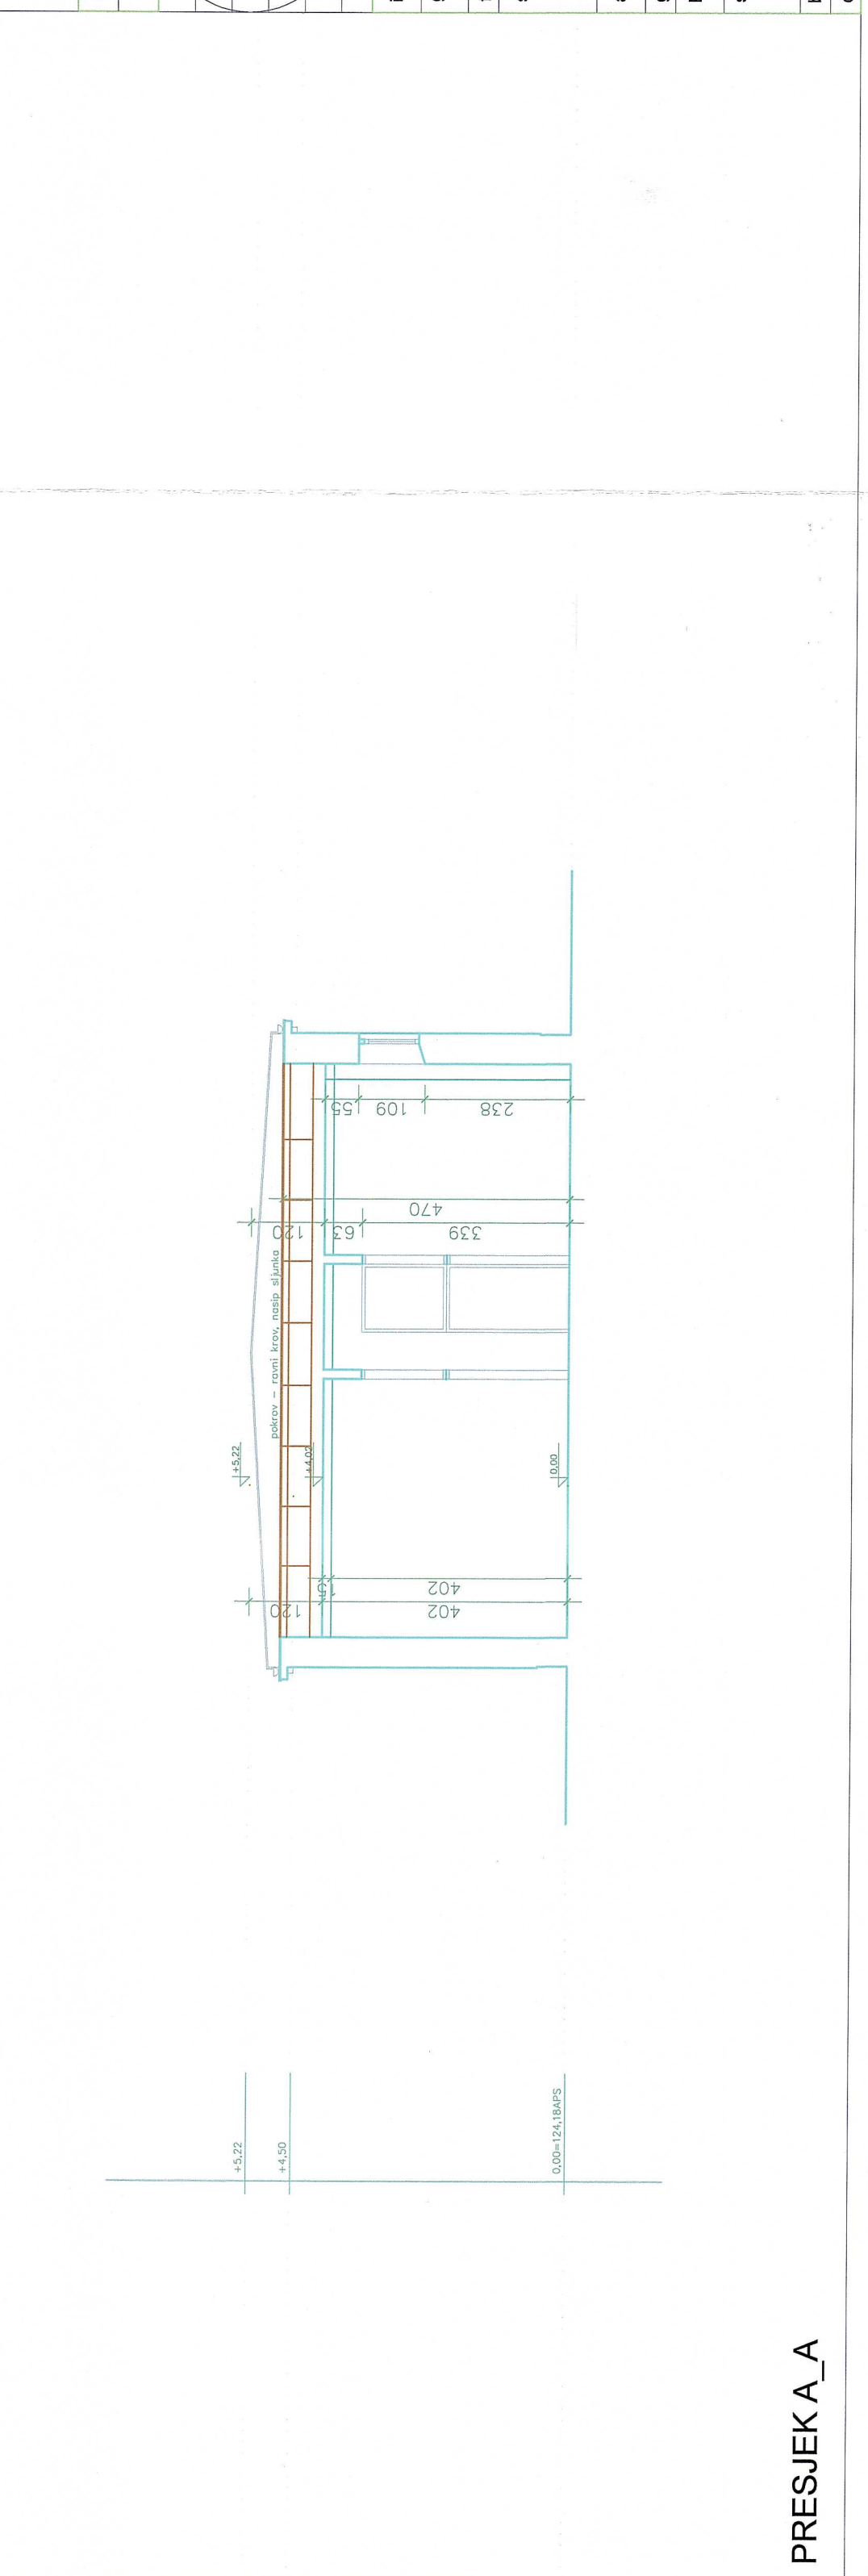

PRESJEK\_A