



PRESJEK A_A

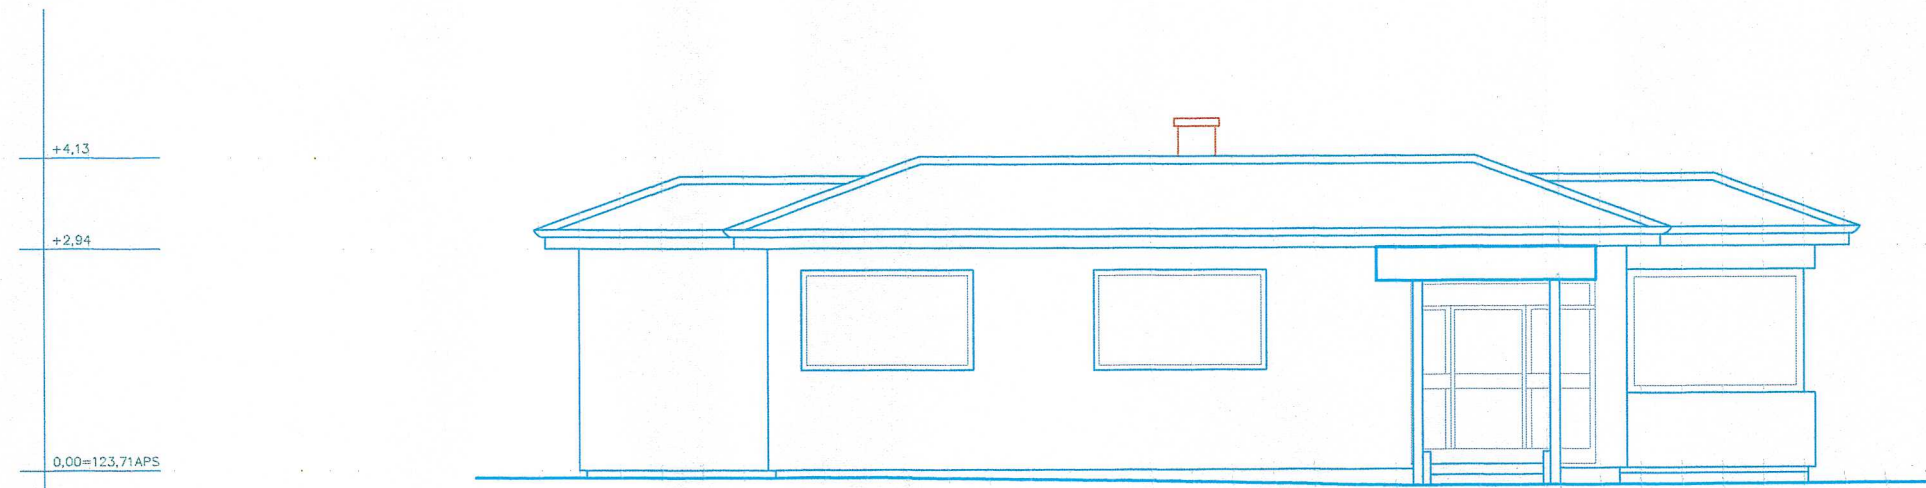


PROČELJE_SJEVER

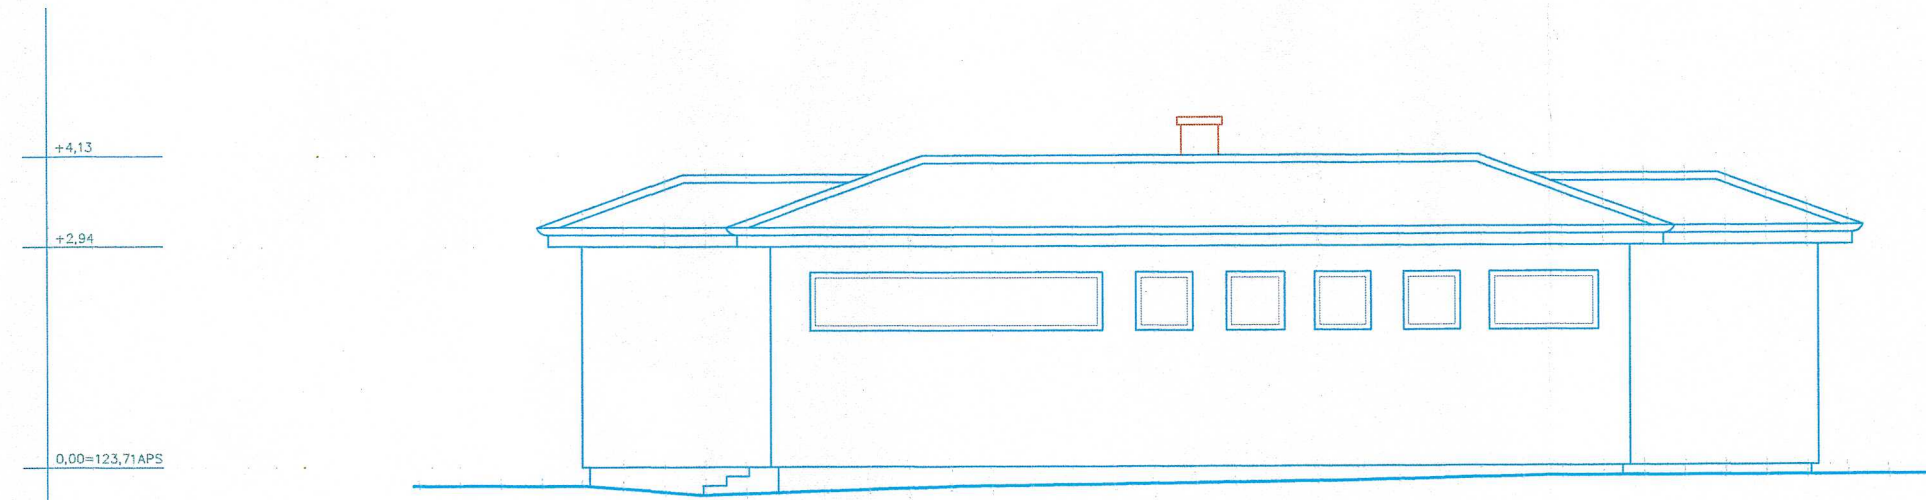

PROČELJE_JUG

LEGENDA:		NAPOMENE:	
	RELATIVNA KOTA	1. NEDOSTUPNI DIJELOVI I MJESTA KOJA NISU DETALJNO MJERENA OZNAČENA SU POSEBNOM BOJOM /VIDI LEGENDU/	
	STOLARSKA STAVKA	2. SVE MJERE PROVIJERITI NA TERENU.	
	BRAVARSKA STAVKA	3. SVE STAVKE OPISANE SU ZIDARSKOM MJEROM	
	POZARNA STAVKA		
	ALUMINIJSKA STAVKA		
	EL. INSTALACIJE		
	NIJE DETALJNO MJERENO		

UKUPNO Pbruto GRAĐEVINA br.6 = 121,40m²

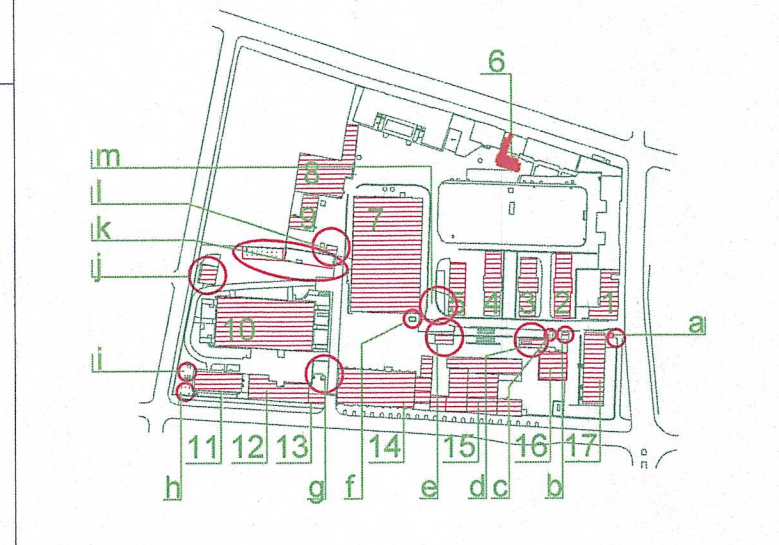

SITUACIJA 1:5000
KOTA 0,00 = 123,85APS

Sveučilište u Zagrebu
Arhitektonski fakultet

Zavod za arhitekturu

investitor:	REPUBLIKA HRVATSKA - MINISTARSTVO PRAVOSUĐA Dežmanova 6, Zagreb		
građevina:	"TRG PRAVDE" ZAGREB BLOK SELSKA, ILICA, ČANKAREVA, BARUNA FILIPOVIĆA		
faza:	SNIMKA POSTOJEĆEG STANJA		
sadržaj:	GRAĐEVINA br.6 PROČELJA		
autori idejnog projekta:	GORDANA DOMIĆ, i.a. Boris Koružnjak dipl. ing. arh. BORIS KORUŽNJAK, d.i.a. Ovlašteni arhitekt		
glavni projektant:	BORIS KORUŽNJAK, d.i.a. <i>Boris Koružnjak</i> Arhitektonski fakultet - Zagreb br. 1756		
projektanti:	GORDANA DOMIĆ, i.a. BORIS KORUŽNJAK, d.i.a.		
snimili:	Martina Ivrlač, Davor Ivrlač, Iyan Mladina, Petra Jeras Aneta Mudronja Pletenac, Tomislav Pletenac, Ivo Kuzmanić		
br. ug.	revizija	br. nacrti 2	predstojnik: <i>U. Jura</i>
datum 10/11 2005.	mjerilo	1:100	prof. VELJKO OLJIĆ, d.i.a.