



PROČELJE_ZAPAD

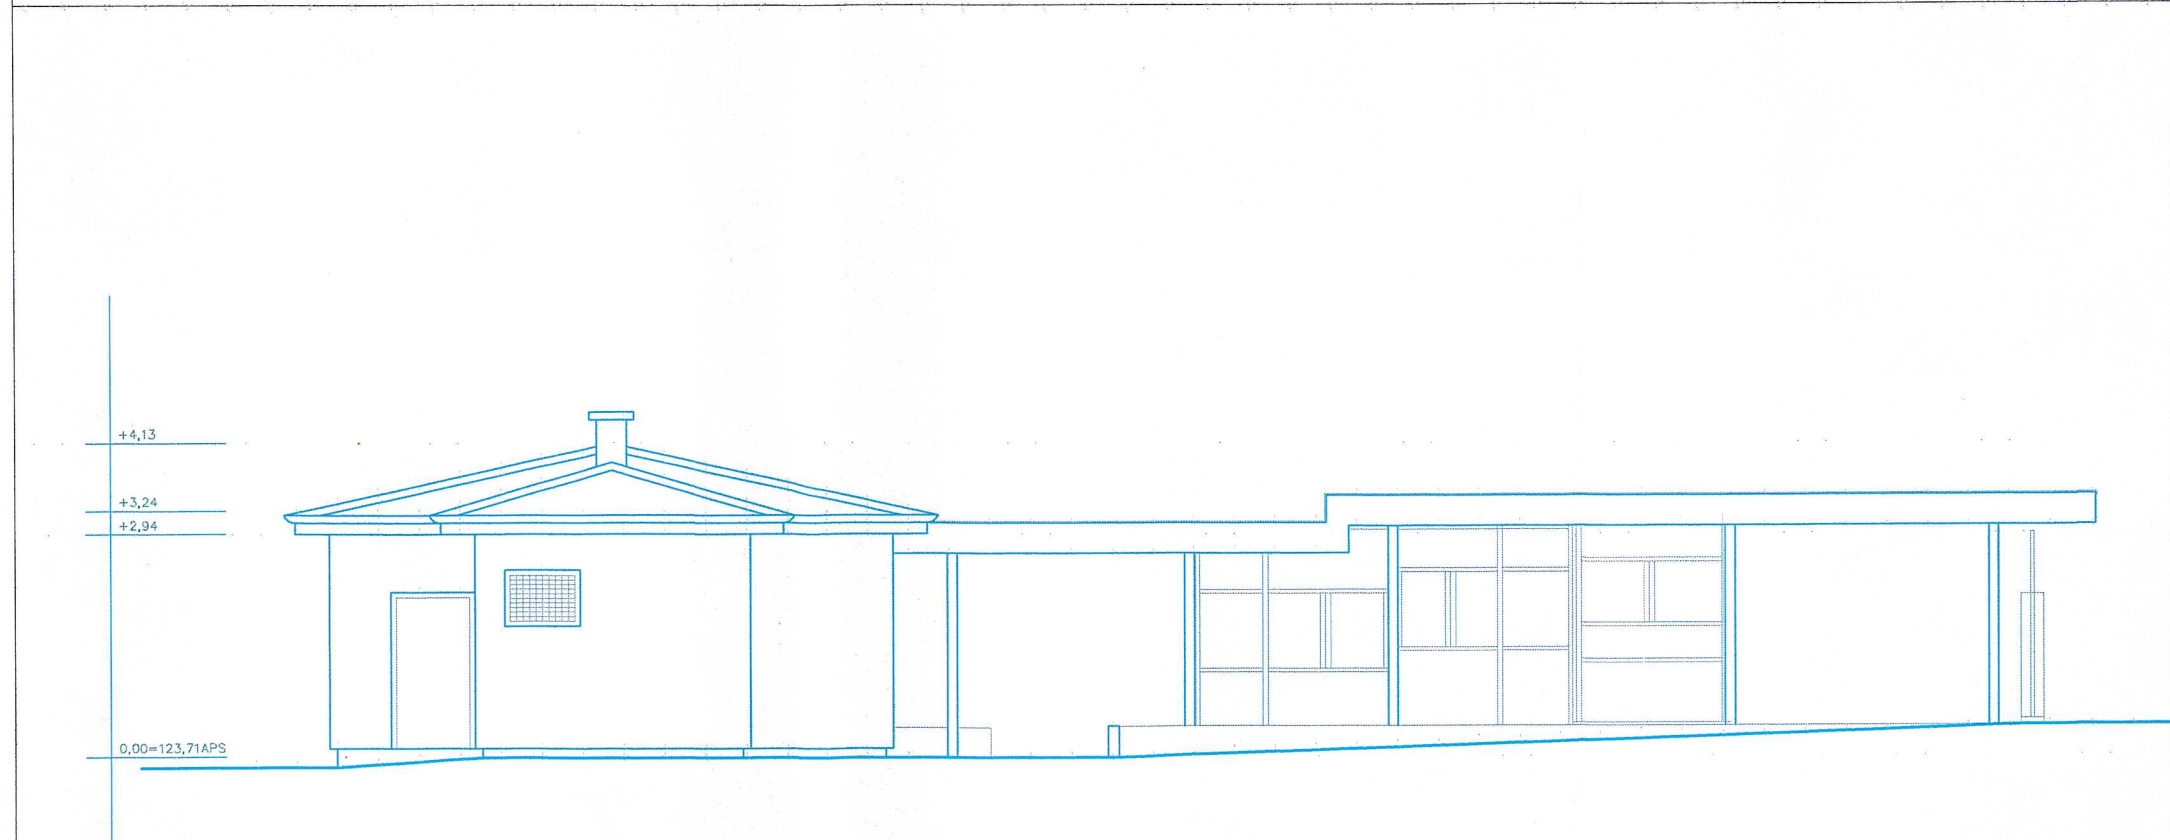

PROČELJE_ISTOK

LEGENDA:	NAPOMENE:
	<ol style="list-style-type: none"> NEDOSTUPNI DIOLOVI I MJESTA KOJA NISU DETALJNO MJERENA OZNAČENA SU POSEBNOM BOJOM /VIDI LEGENDU/ SVE MJERE PROVIJERTI NA TERENU. SVE STAVKE OPISANE SU ZIDARSKOM MJEROM

UKUPNO Pbruto GRAĐEVINA br.6 = 121,40m²

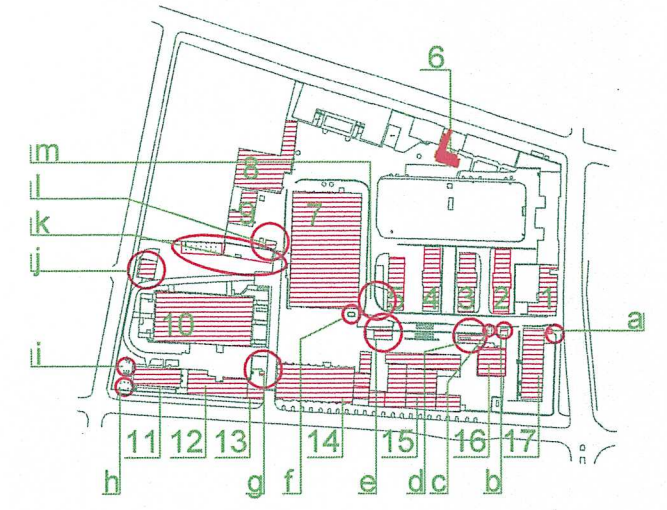

SITUACIJA 1:5000
KOTA 0,00 = 123,85APS

Sveučilište u Zagrebu
Arhitektonski fakultet

Zavod za arhitekturu

investitor:	REPUBLIKA HRVATSKA - MINISTARSTVO PRAVOSUĐA Dežmanova 6, Zagreb		
građevina:	"TRG PRAVDE" ZAGREB BLOK SELSKA, ILICA ČANKAREVA, BARUNA FILIPOVIĆA		
faza:	SNIMKA POSTOJEĆEG STANJA		
saдрžaj:	GRAĐEVINA br.6 PROČELJA		
autor idejnog projekta:	GORDANA DOMIĆ, i.a. BORIS KORUŽNJAK, d.i.a.		
glavni projektant:	BORIS KORUŽNJAK, d.i.a.		
projektanti:	GORDANA DOMIĆ, i.a. BORIS KORUŽNJAK, d.i.a.		
snimili:	Martina Ivrič, Davor Ivrič, Ivan Mladina, Petra Jeras Aneta Mudronja Pletenac, Tomislav Pletenac, Ivo Kuzmanić		
br. ug.	revizija	br. nacrti 3	predstojnik:
datum 10/11 2005.	mjerilo	1:100	prof. VELJKO OLUJIĆ, d.i.a.