

**LEGENDA:**

- RELATIVNA KOTA
- STOLARSKA STAVKA
- BRAVARSKA STAVKA
- POZARNA STAVKA
- ALUMINIJSKA STAVKA
- EL. INSTALACIJE
- NIJE DETALJNO MERENO

**NAPOMENE:**

1. NEDOSTUPNI DUELOVI I MESTA KOJA NISU DETALJNO MERENA OZNAČENA SU POSEBNOU BOJOM /VIDI LEGENDU/
2. SVE MAŠE PROJEKTI NA TERENU.
3. SVE STAVKE OPISANE SU ZIDARSKOM MEROM

UKUPNO Pbruto GRAĐEVINA br.2=569,41m2




SITUACIJA 1:5000  
KOTA 0,00 = 123,87 APS

Sveučilište u Zagrebu  
Arhitektonski fakultet

Zavod za arhitekturu


investitor:	REPUBLIKA HRVATSKA - MINISTARSTVO PRAVOSUDA Dežmanova 6, Zagreb
građevina:	"TRG PRAVDE" ZAGREB BLOK SELSKA ILICA, ČANKAREVA, BARUNA FILIPOVIĆA
faza:	SNIMKA POSTOJEĆEG STANJA
sadržaj:	GRAĐEVINA br.2 PROČELJA
autori idejnog projekta:	GORDANA DOMIĆ, i.a. BORIS KORUŽNJAK, d.ija Koružnjak d.ija, i.a.s. srb.
glavni projektant:	BORIS KORUŽNJAK, d.ija Dizajnerski biro Arhitektonski biro "Zagreb"
projektanti:	GORDANA DOMIĆ, i.a. BORIS KORUŽNJAK, d.ija br. 1756
snimili:	Marina Ivrić, Davor Ivrić, Ivan Mladina, Petra Jeras Aneia Mudronja Plešćanac, Tomislav Plešćanac, Ivo Kurmanić
br. ug.	revizija br. nacrti 4
datum	10/11 2005. mjesto 1:100 predstojnik prof. VELJKO OLIJČIĆ, d.i.a.

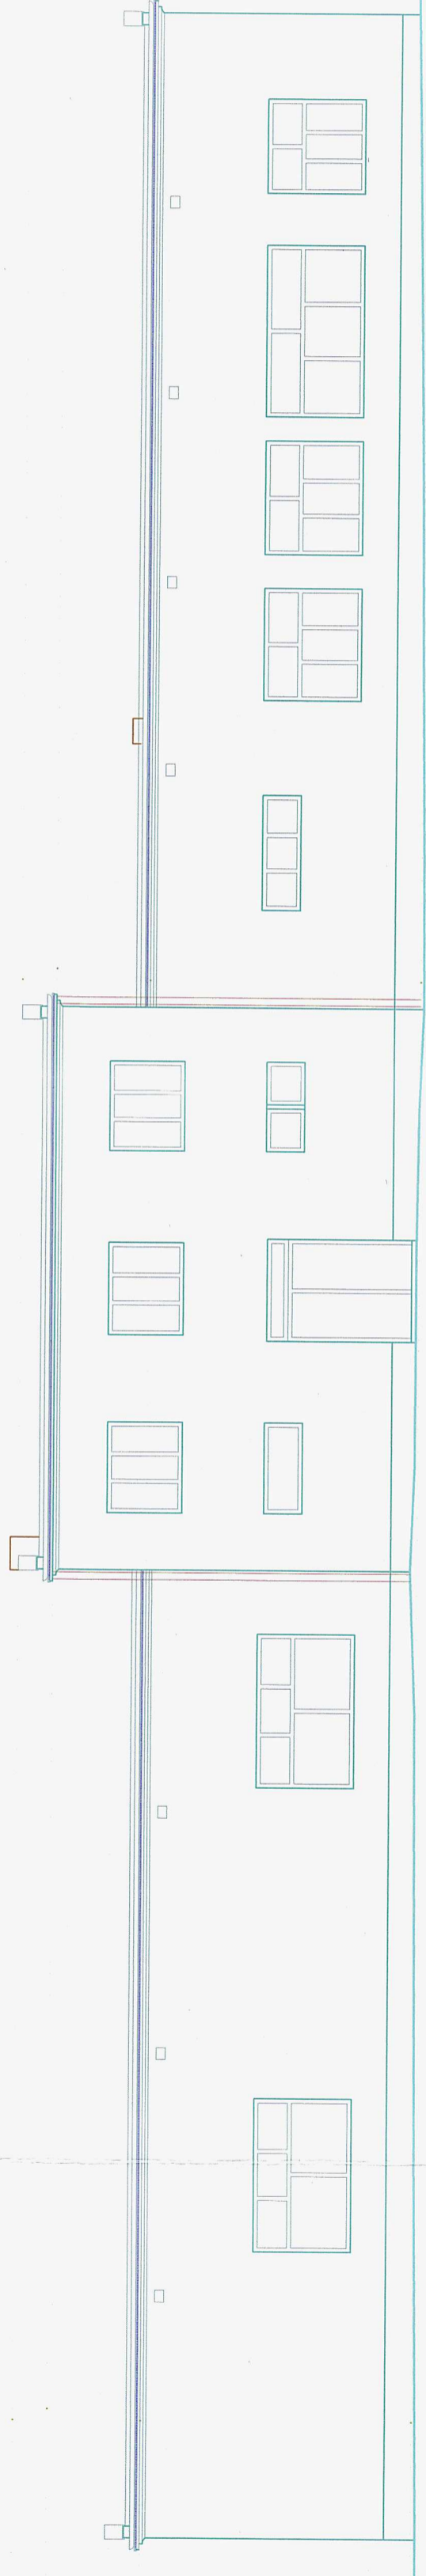

PROČELJE\_ZAPAD

+6.66  
+6.08  
+4.53

0,00=124,18APS

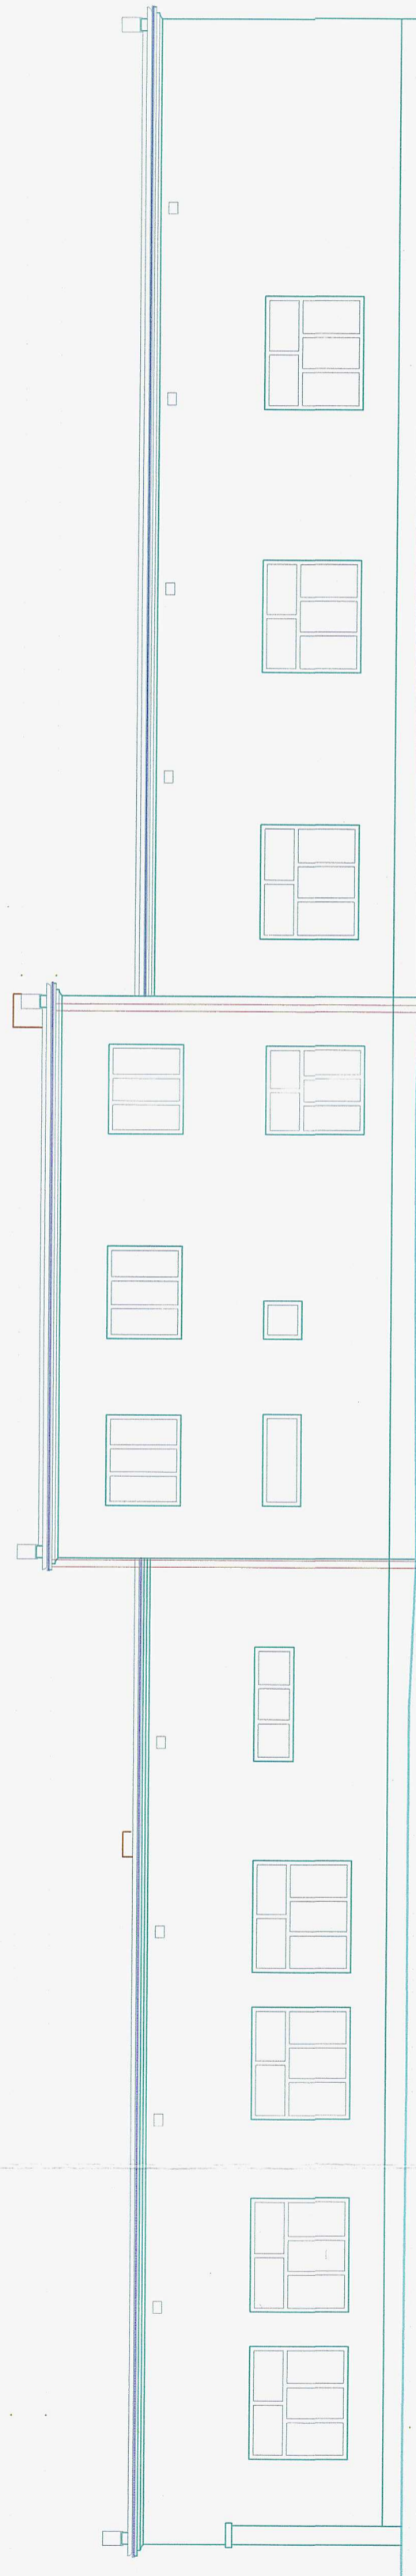

PROČELJE\_ISTOK

+6.66  
+6.08  
+4.53

0,00=124,18APS