


PRESJEK 1_1

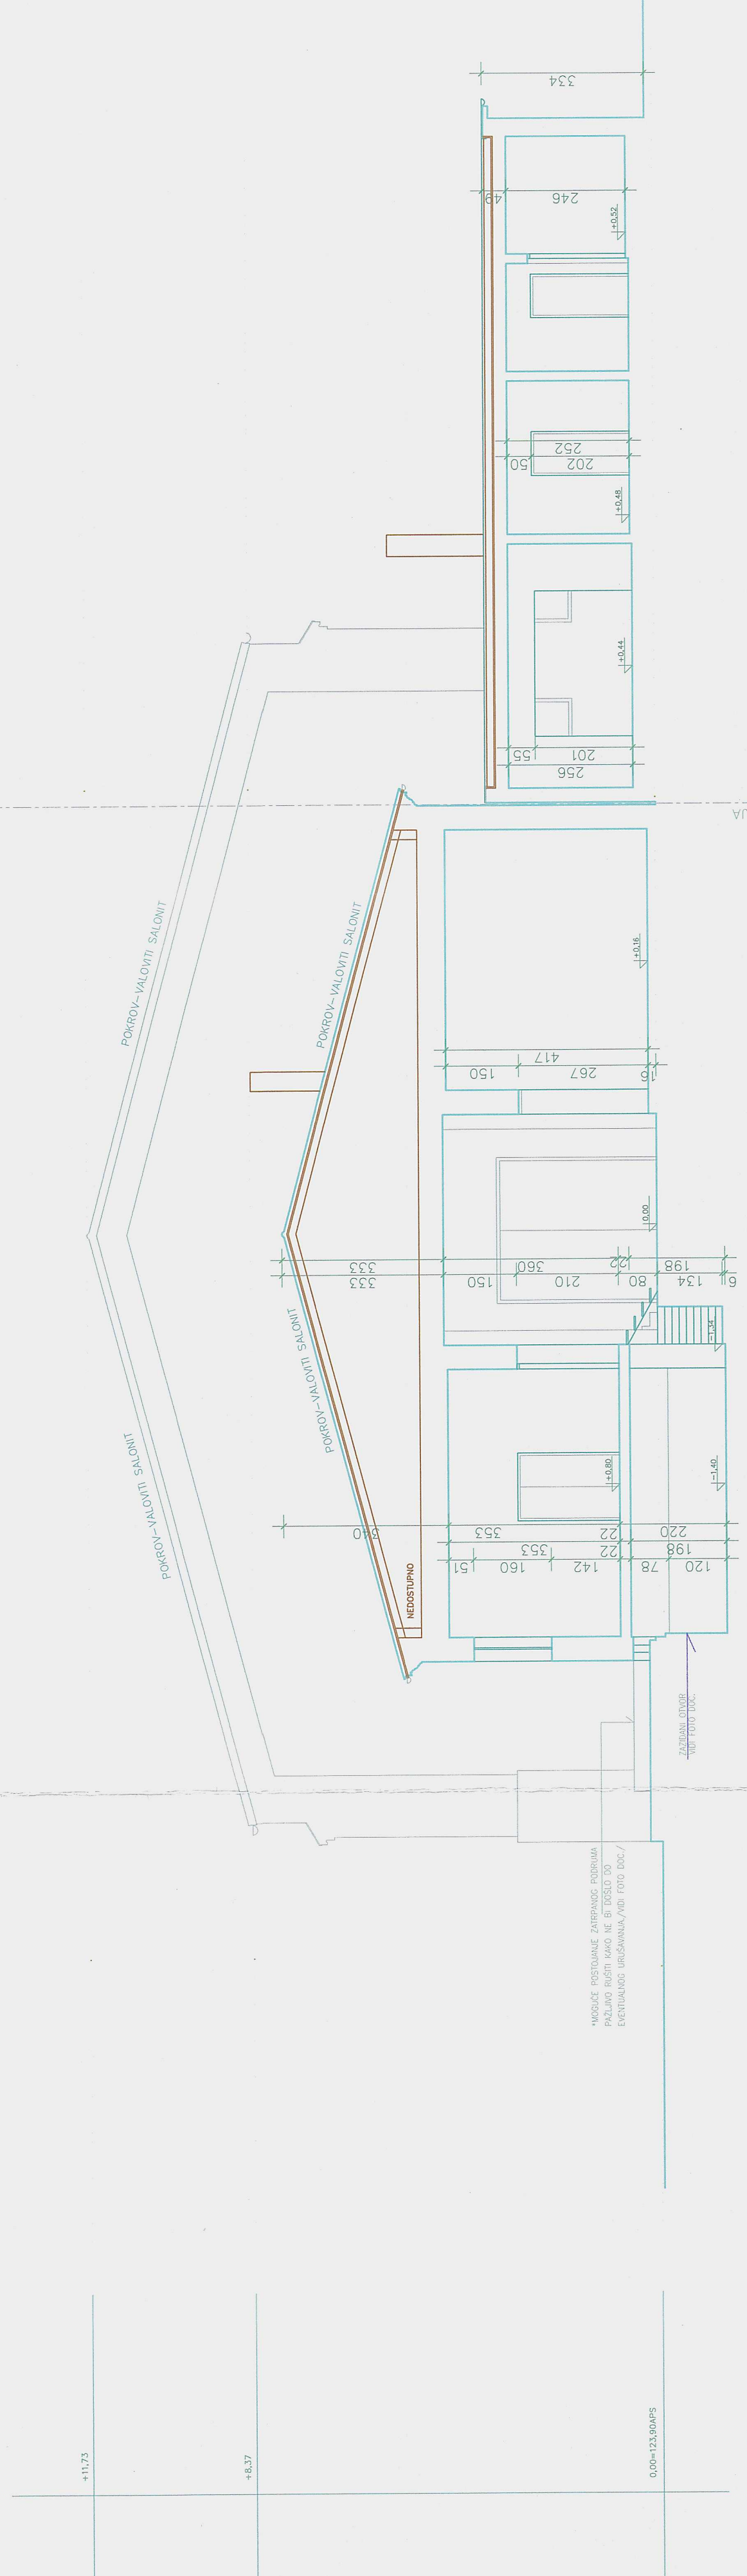

PRESJEK 2_2

LEGENDA:

	RELATIVNA KOTA
	STOLARSKA STAVNA
	BRANIKOVNA STAVNA
	POZARNA STAVNA
	ALUMINIJSKA STAVNA
	EL. INSTALACIJE
	MEJE DETALJNO MERENJE

NAPOMENE:

1. NEODSTUPNI DELOVI I MESTA KOJA NISU DETALJNO MERENA ODREZENIM SU POSEBNOJ BILJEŠKOM (PROJEKCIJA)
2. SVE MERE PROJEKTI NA TERENU
3. SVE DIMENZIJE SU IZDRUŽENE MEROM

UKUPNO Pbruto GRADEVINA br.14 = 1530,08m2



SITUACIJA 1:500
KOTA 0.00 = 123.90APS

Sveučilište u Zagrebu
Arhitektonski fakultet
Zavod za arhitekturu

Investitor:	REPUBLIKA HRVATSKA - MINISTARSTVO PRAVOSUDA Dalmatinske b. Zagreb
građevina:	"TRG PRAVDE" ZAGREB BLOK SELSKALICA, CANKAREVA/BARUNA FILIPOVIĆA
faza:	SNIMKA POSTOJEĆEG STANJA
sadržaj:	GRADEVINA br.14 PRESJECI 1_1 I 2
autor i njegov projektant:	GORDANA DOMIĆ, I.a. BORIS KORUŽNJAK, d.i.a.
glavni projektant:	BORIS KORUŽNJAK, d.i.a.
projektant:	GORDANA DOMIĆ, I.a.
serijski:	BORIS KORUŽNJAK, d.i.a.
serijski:	Marieta Ivičić, Davor Ivičić, Ivan Mladina, Petra Jeras Arieta Muirović Plešević, Tomislav Plešević, Ivo Kuzmanić
br. ug.	revizija 1 br. nacrti 2 presjeki: 1
datum	10/11 2005. mjesno 1:100 prof. VELJKO ĐUČIĆ, I.a.