


PROČELJE ZAPAD

+11.23

+8.37

0,00=123,00APS

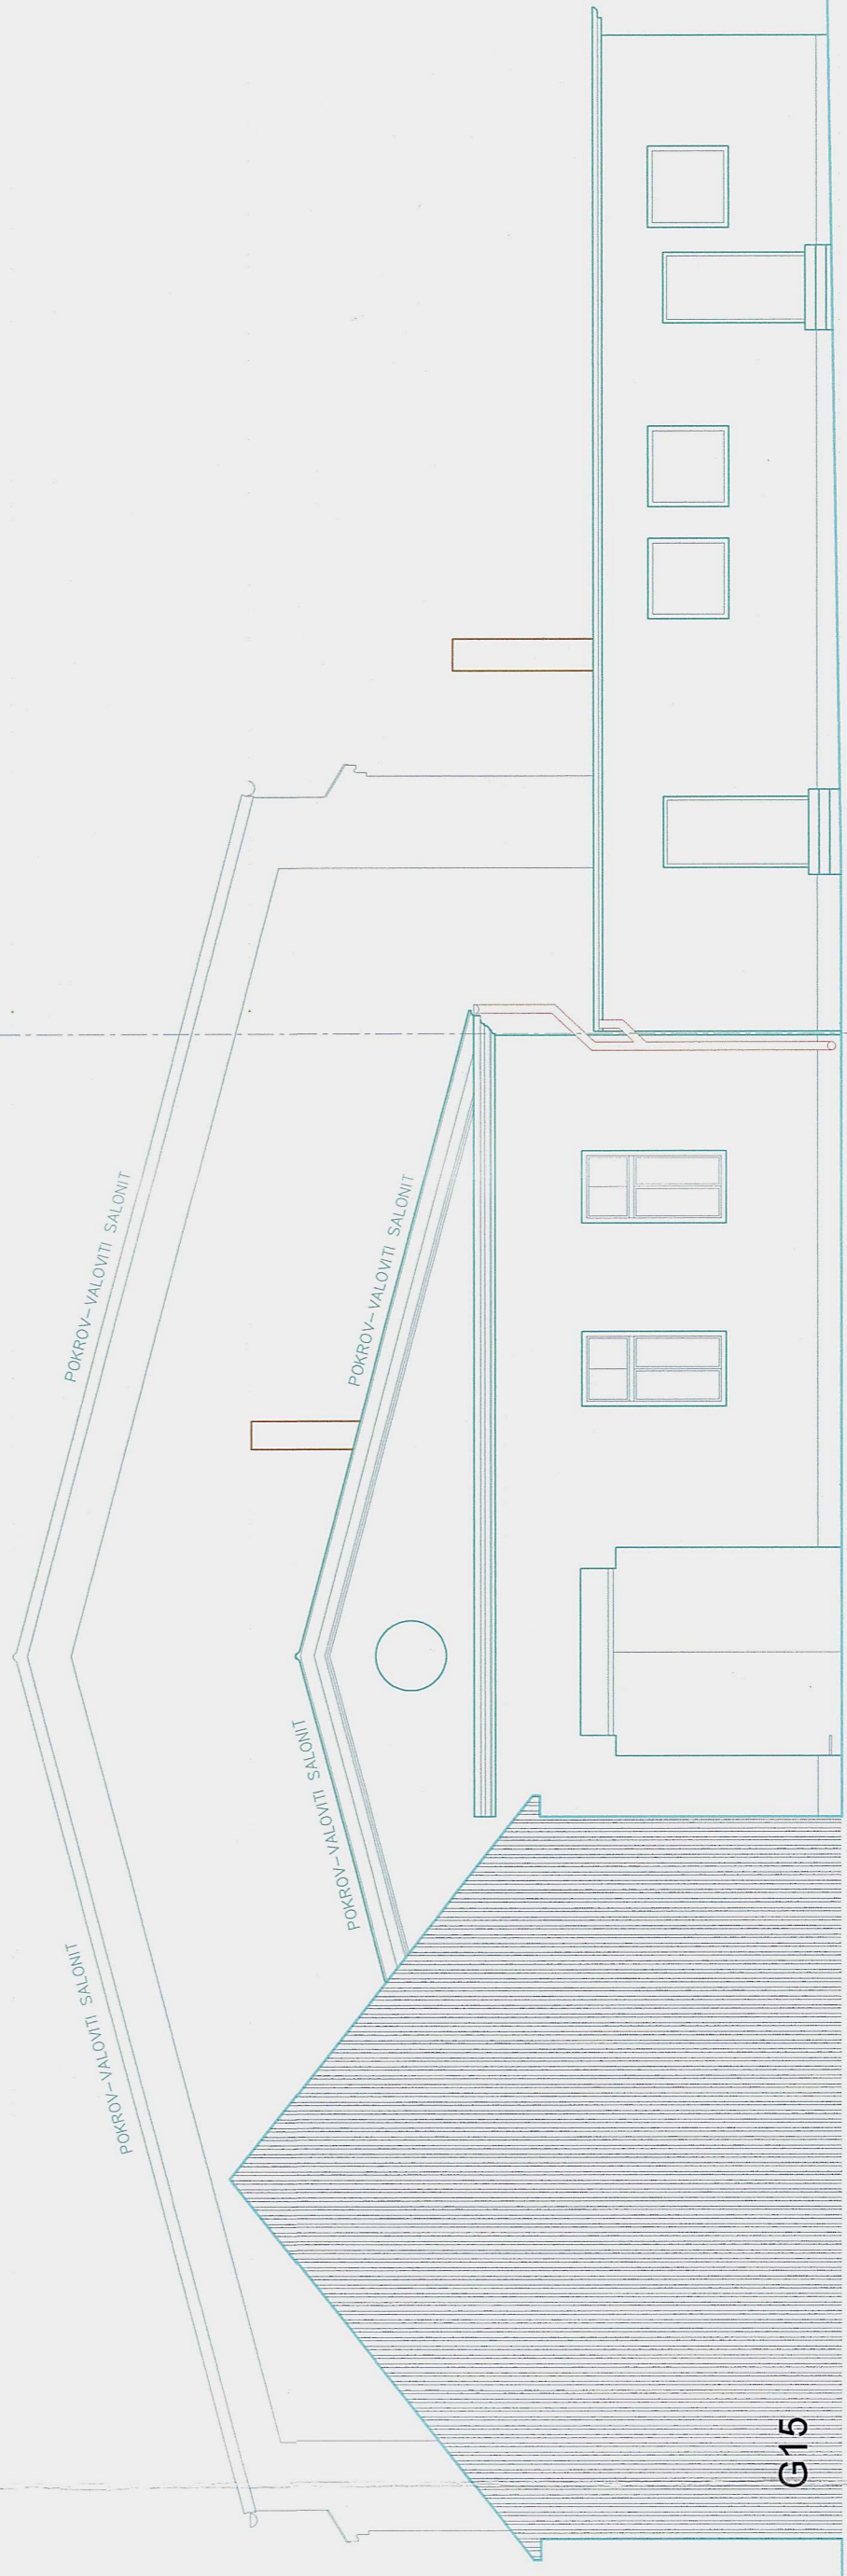

PROČELJE ISTOK

+11.23

+8.37

0,00=123,00APS

LEGENDA:

	RELATIVNA KOTA
	STOLARSKA STAVNA
	BRANIKOVA STAVNA
	POZARNA STAVNA
	ALUMINIJSKA STAVNA
	EL. INSTALACIJE
	MJE. DETALJNO MJEŠTENJE


NAPOMENE:

1. NEODOPUNE RJEŠENJE I MJEŠTA KOJA NISU DETALJNO MJEŠTENJE (ONACIJA SU POZORNOSTI SVIMA ZAPOSLENIMA)
2. SVE MJEŠTE PROJEKTI NA TERENU.
3. SVE STAVNE OPISNE SU ZAPISANE MJEŠTENJE

UKUPNO Pbruto GRADEVINA br. 14 = 1530,08m²



SITUACIJA 1:5000
KOTA 0.00 = 123.00APS

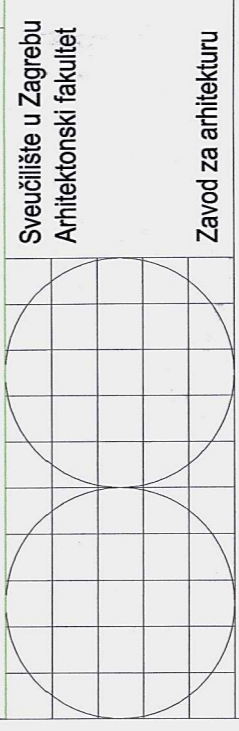

Sveučilište u Zagrebu
Arhitektonski fakultet

Zavod za arhitekturu

Investitor:	REPUBLIKA HRVATSKA - MINISTARSTVO PRAVOSUDIJA Dalmatinska b. Zagreb
gradivina:	"TRG PRAVDE" ZAGREB BLOK SELSKALICA/ČANKAREVA/ABARUNA FILIPOVIĆA
faza:	SNIMKA POSTOJEĆEG STANJA
satržaj:	GRADEVINA br. 14 PROČELJA
autor idejnog projekta:	GORDANA DOMIĆ, I.a. BORIS KORUŽNJAK, d.i.a. BORIS KORUŽNJAK, d.i.a. BORIS KORUŽNJAK, d.i.a.
glavni projektant:	GORDANA DOMIĆ, I.a.
projektant:	BORIS KORUŽNJAK, d.i.a.
snimili:	Martina Ivričić, Davor Ivričić, Ivan Mladina, Petra Jeras Aneta Murtomija Plešćina, Tomislav Plešćina, Ivo Kuzmančić
br. ug.	revizija br. nacrta 3 presložitelj:
datum	10/11 2005. mjerilo 1:100 prof. VELJKO OLUJIĆ, I.a.