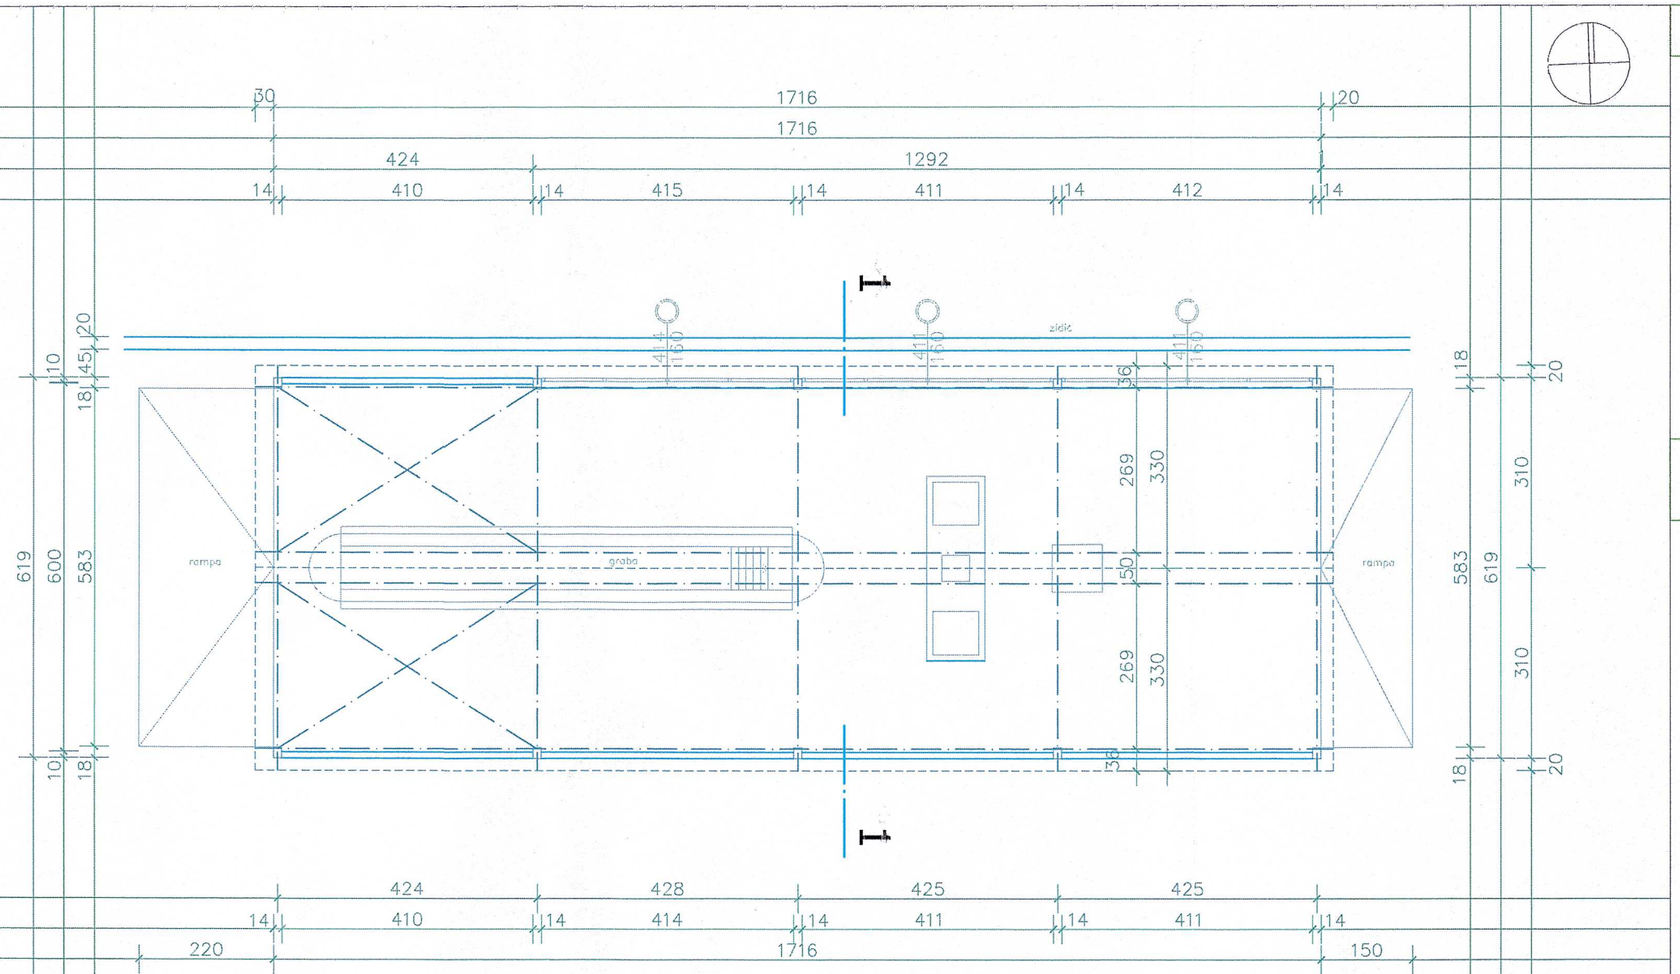

TLOCRT PRIZEMLJA

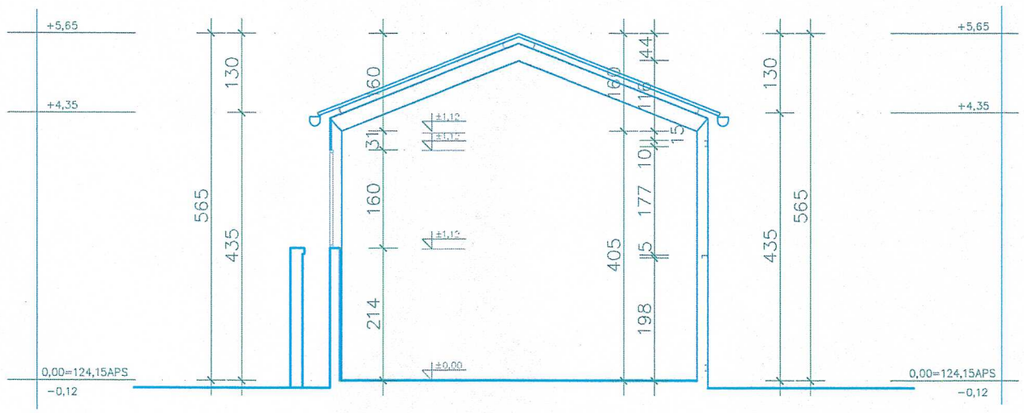

PRESJEK 1-1

LEGENDA:

- RELATIVNA KOTA
- STOLARSKA STAVKA
- BRAVARSKA STAVKA
- POŽARNA STAVKA
- ALUMINIJSKA STAVKA
- EL. INSTALACIJE
- NIJE DETALJNO MJERENO

NAPOMENE:

1. NEDOSTUPNI DIJELOVI I MJESTA KOJA NISU DETALJNO MJERENA OZNAČENA SU POSEBNOM BOJOM /VIDI LEGENDU/
2. SVE MJERE PROVJERITI NA TERENU.
3. SVE STAVKE OPISANE SU ZIDARSKOM MJEROM

UKUPNO Pbruto PRIZEMLJE _ d = 106,22 m2
UKUPNO Pbruto GRAĐEVINA _ d = 106,22 m2

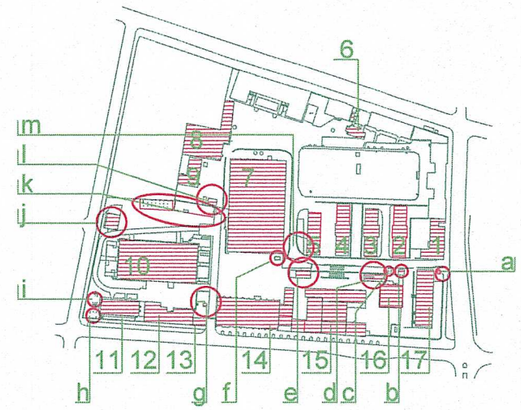

SITUACIJA 1:5000

KOTA 0,00 = 124,15APS

Sveučilište u Zagrebu
Arhitektonski fakultet

Zavod za arhitekturu

investitor:	REPUBLIKA HRVATSKA - MINISTARSTVO PRAVOSUĐA Dežmanova 6, Zagreb
građevina:	"TRG PRAVDE" ZAGREB BLOK_SELSKA,ILICA,CANKAREVA,BARUNA FILIPOVIĆA
faza:	SNIMKA POSTOJEĆEG STANJA
sadržaj:	GRAĐEVINA OZNAKE d /servisna jama/ TLOCRT PRIZEMLJA, PRESJEK 1-1
autori idejnog projekta:	GORDANA DOMIĆ, i.a, BORIS KORUŽNJAK, d.i.a.
glavni projektant:	BORIS KORUŽNJAK, d.i.a.
projektanti:	GORDANA DOMIĆ, i.a, BORIS KORUŽNJAK, d.i.a.
snimili:	Martina Ivrlač, Davor Ivrlač, Ivan Mladina, Petra Jeras Aneta Mudronja Pletenac, Tomislav Pletenac, Ivo Kuzmanić

Boris Koružnjak dipl. ing. arh. Ovlašteni arhitekt Arhitektonski fakultet – Zagreb

br. ug.	revizija	br. nacrta 1	predstojnik:
datum 10/11 2005.	mjerilo	1:100	prof. VELJKO OLUIĆ, d.i.a.