


LEGENDA:


	RELATIVNA KOTA
	STOLARSKA STAVKA
	BRAVARSKA STAVKA
	POZARNA STAVKA
	ALUMINIJSKA STAVKA
	EL. INSTALACIJE
	NIJE DETALJNO MJERENO

NAPOMENE:


1. NEDOSTUPNI DIJELOVI I MJESTA KOJA NISU DETALJNO MJERENA OZNAČENA SU POSEBNOB BOJOM /VIDI LEGENDU/
2. SVE MJERE PROVERITI NA TERENU.
3. SVE STAVKE OPISANE SU ZIDARSKOM MJEROM

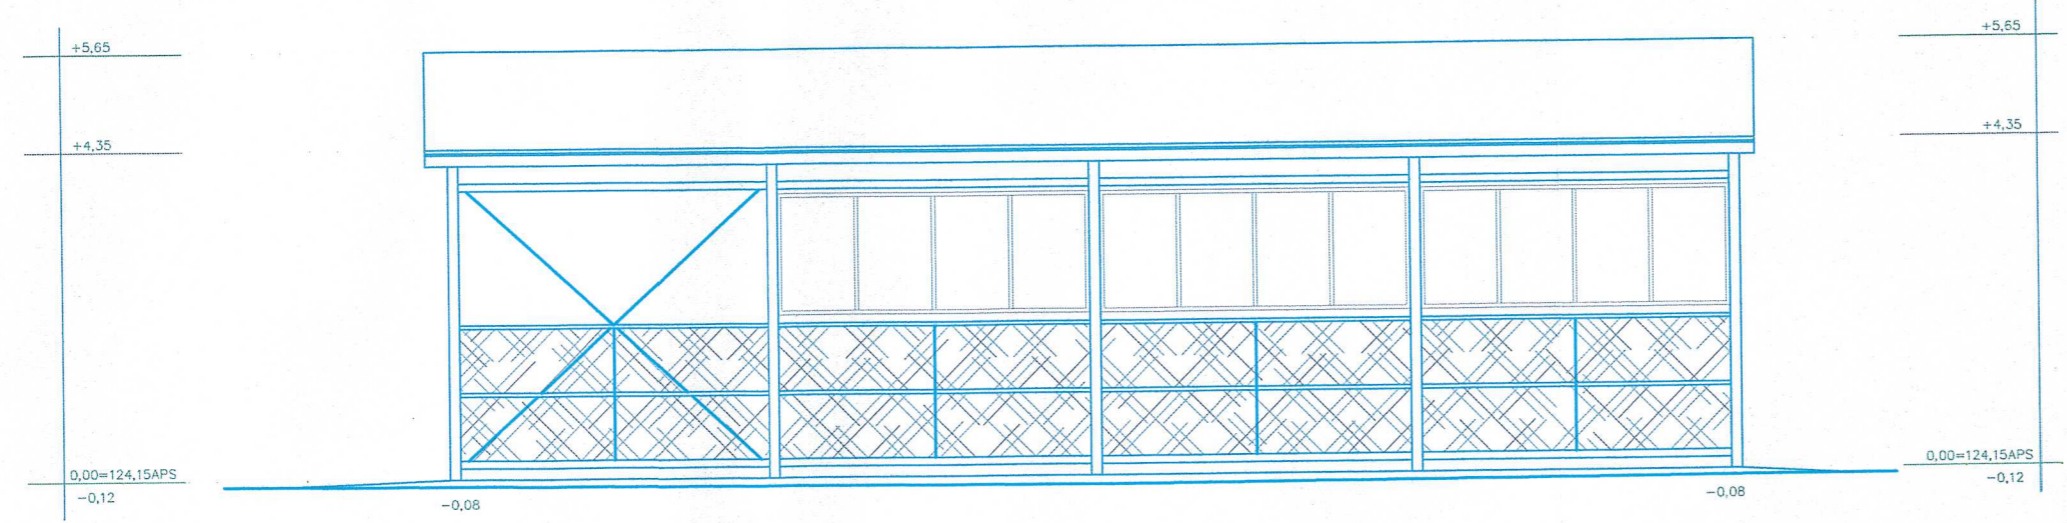

UKUPNO Pbruto GRAĐEVINA _d = 106,22 m2

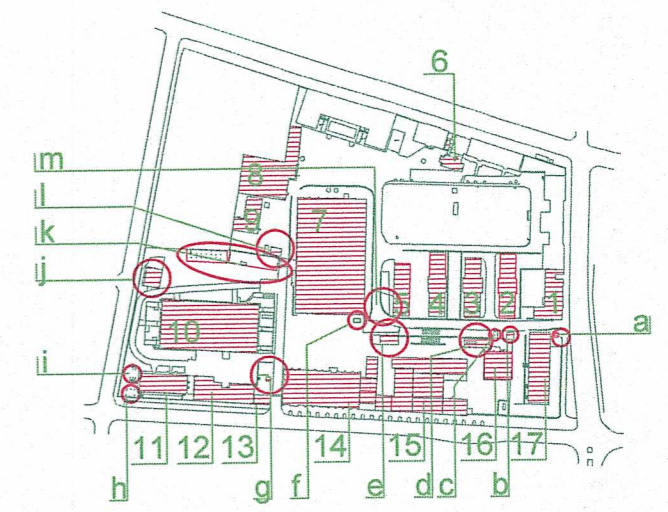

JUŽNO PROČELJE

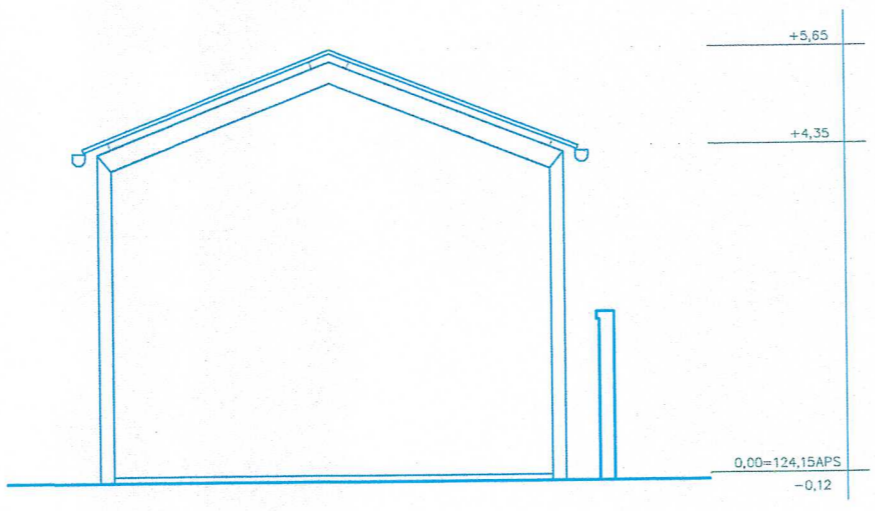

IŠTOČNO PROČELJE

SITUACIJA 1:5000

KOTA 0,00 = 124,15APS

Sveučilište u Zagrebu
Arhitektonski fakultet
Zavod za arhitekturu

investitor:	REPUBLIKA HRVATSKA - MINISTARSTVO PRAVOSUDA Dežmanova 6, Zagreb		
građevina:	"TRG PRAVDE" ZAGREB BLOK SELSKA, ILICA, CANKAREVA, BARUNA FILIPOVIĆA		
faza:	SNIMKA POSTOJEĆEG STANJA		
sadržaj:	GRAĐEVINA OZNAKE d /servisna jama/ PROČELJA		
autori idejnog projekta:	GORDANA DOMIĆ, i.a.	BORIS KORUŽNJAK, d.i.a.	Boris Koružnjak dipl. ing. arh. Ovlašten arhitekt
glavni projektant:	BORIS KORUŽNJAK, d.i.a.		
projektanti:	GORDANA DOMIĆ, i.a. BORIS KORUŽNJAK, d.i.a.		
snimili:	Martina Ivrlač, Davor Ivrlač, Ivan Mladina, Petra Jeras Aneta Mudronja Pletenac, Tomislav Pletenac, Ivo Kuzmanić		
br. ug.	revizija	br. nacrti 2	predstojnik: <i>MA</i>
datum 10/11 2005.	mjerilo	1:100	prof. VELJKO ŐLUIĆ, d.i.a.