


TLOCRT PRIZEMLJA

LEGENDA:

	RELATIVNA KOTA
	STOLARSKA STAVKA
	BRAVARSKA STAVKA
	POZARNA STAVKA
	ALUMINIJSKA STAVKA
	EL INSTALACIJE
	NJE DETALJNO MJERENO

- NAPOMENE:**
1. NEDOSTUPNI DUELOVI I MJESTA KOJA NISU DETALJNO MJERENA OZNAČENA SU POSEBNOM BOJOM /VIDI LEGENDU/
 2. SVE MJERE PROVIJERITI NA TERENU.
 3. SVE STAVKE OPISANE SU ZIDARSKOM MJEROM

UKUPNO Pbruto PRIZEMLJE $_e = 88,88 \text{ m}^2$
 UKUPNO Pbruto GRAĐEVINA $_e = 88,88 \text{ m}^2$

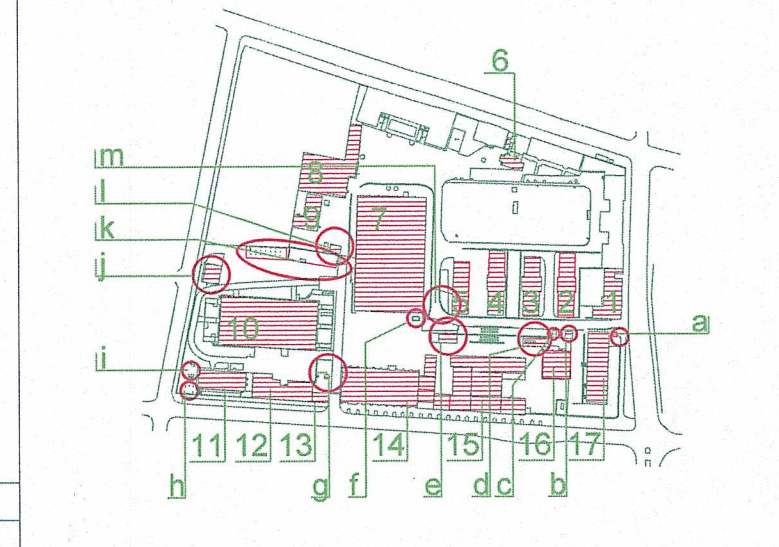


SITUACIJA 1:5000
 KOTA 0,00 = 124,18APS

Sveučilište u Zagrebu
 Arhitektonski fakultet

Zavod za arhitekturu

investitor:	REPUBLIKA HRVATSKA - MINISTARSTVO PRAVOSUDA Dežmanova 6, Zagreb		
građevina:	"TRG PRAVDE" ZAGREB BLOK SELSKA, ILICA, CANKAREVA, BARUNA FILIPOVIĆA		
faza:	SNIMKA POSTOJEĆEG STANJA		
sadržaj:	GRAĐEVINA OZNAKE e /serv. radionica/ TLOCRT PRIZEMLJA, PRESJEK 1-1		
autori idejnog projekta:	GORDANA DOMIĆ, i.a. BORIS KORUŽNJAK, d.i.a.		
glavni projektant:	BORIS KORUŽNJAK, d.i.a.		
projektanti:	GORDANA DOMIĆ, i.a. BORIS KORUŽNJAK, d.i.a.		
snimili:	Martina Ivrlač, Davor Ivrlač, Ivan Mladina, Petra Jeras Aneta Mudronja Pletenac, Tomislav Pletenac, Ivo Kuzmanić		
br. ug.	revizija	br. nacрта 1	predstojnik: <i>[Signature]</i>
datum 10/11 2005.	mjerilo	1:100	prof. VELJKO OLUIĆ, d.i.a.

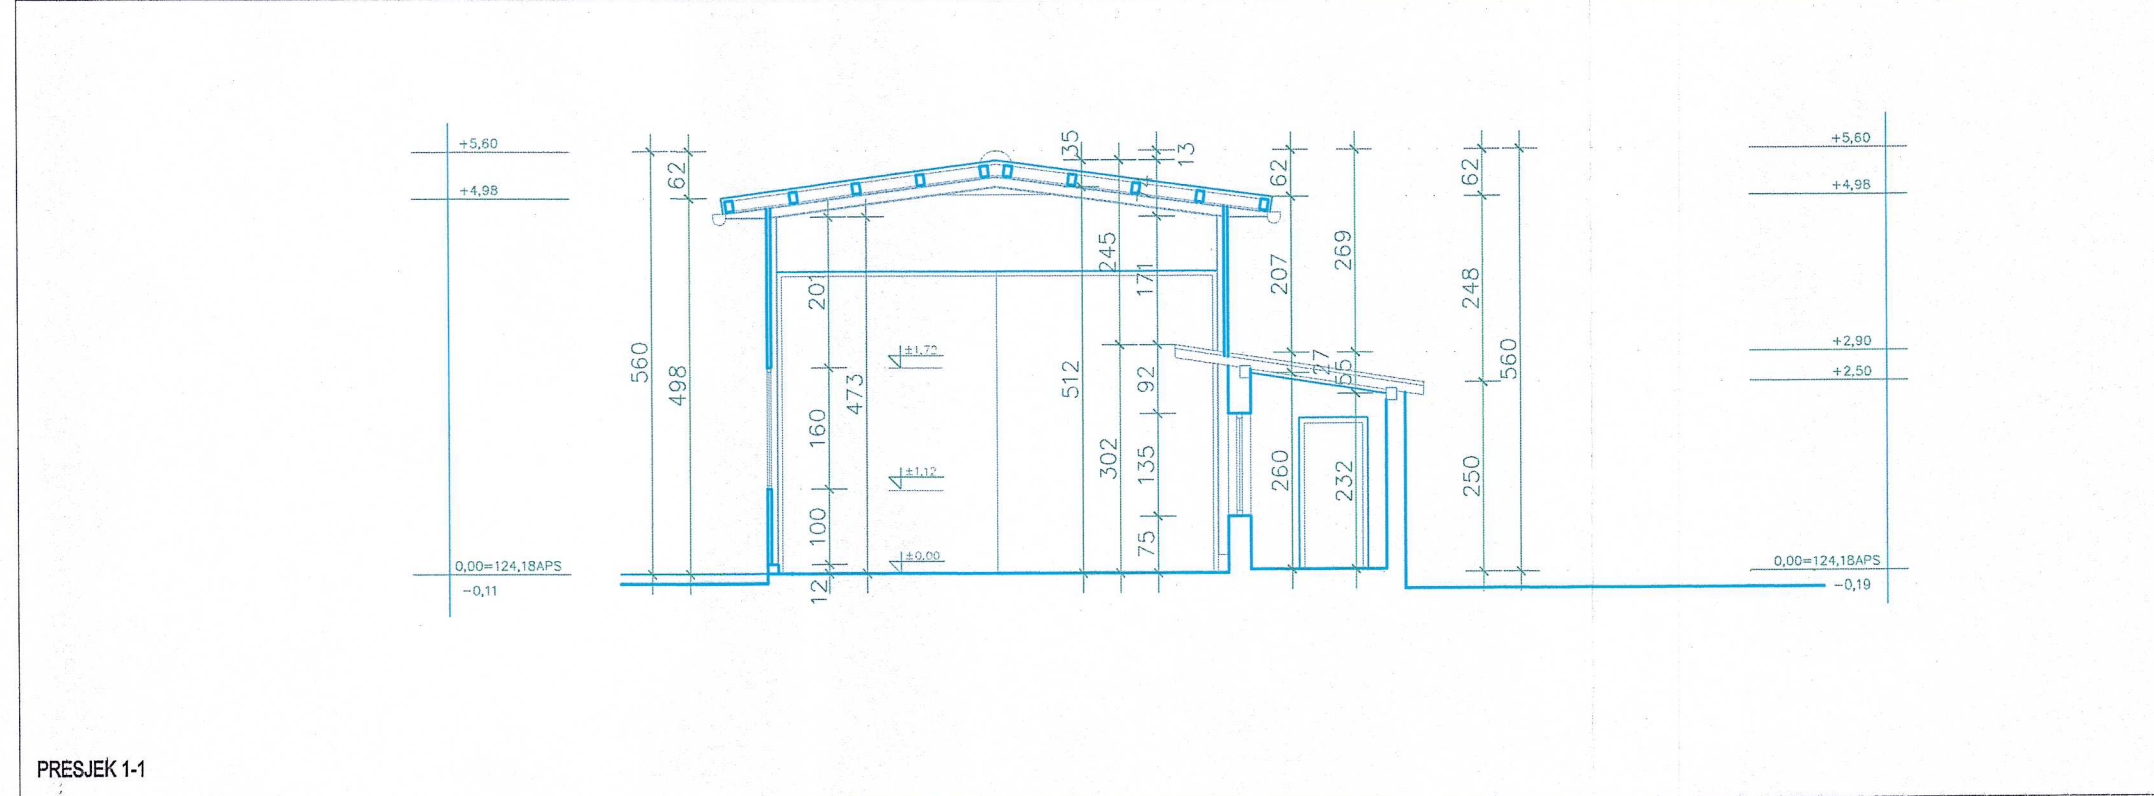

PRESJEK 1-1