


ZAPADNO PROCELJE

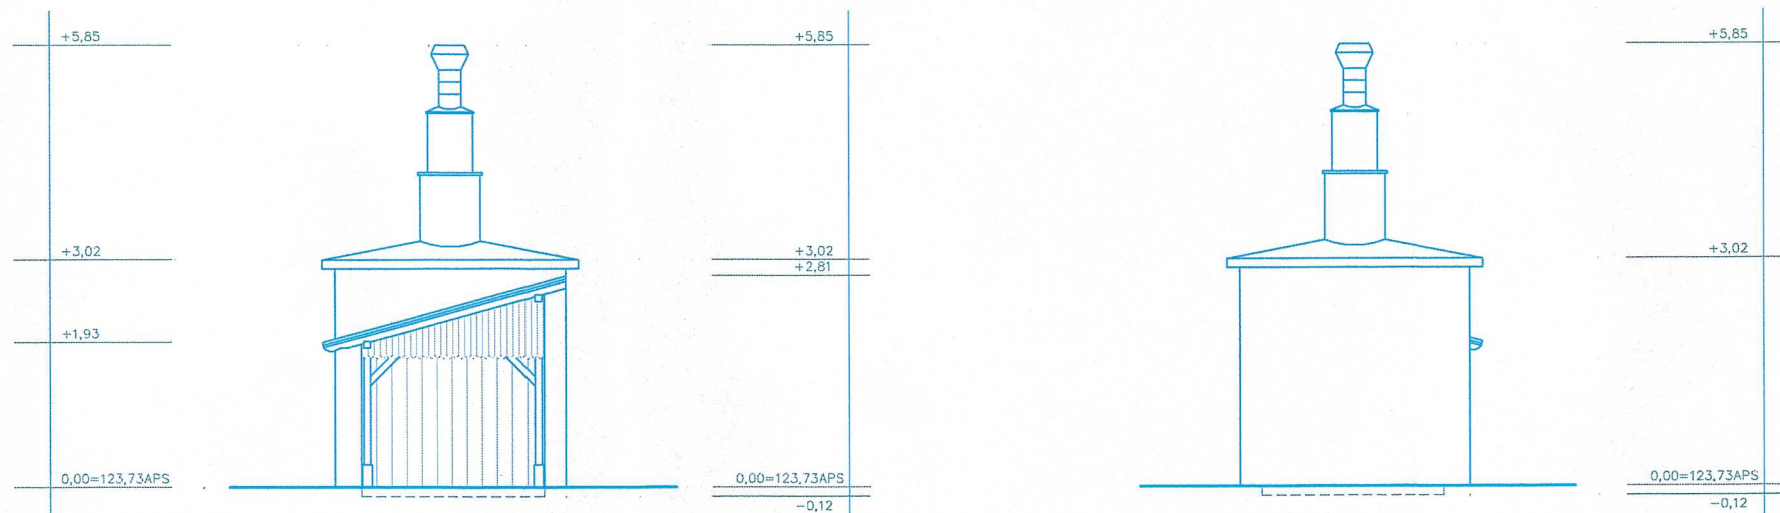

SJEVERNO PROCELJE

JUžno PROCELJE


LEGENDA:

	RELATIVNA KOTA
	STOLARSKA STAVKA
	BRAVARSKA STAVKA
	POZARNA STAVKA
	ALUMINIJSKA STAVKA
	EL. INSTALACIJE
	NISU DETALJNO MJERENO

NAPOMENE:

1. NEDOSTUPNI DIJELOVI I MJESTA KOJA NISU DETALJNO MJERENA OZNAČENA SU POSEBNOM BOJOM /VIDI LEGENDU/
2. SVE MJERE PROVERITI NA TERENU.
3. SVE STAVKE OPISANE SU ZIDARSKOM MJEROM

UKUPNO Pbruto GRAĐEVINA_g = 29,37m²

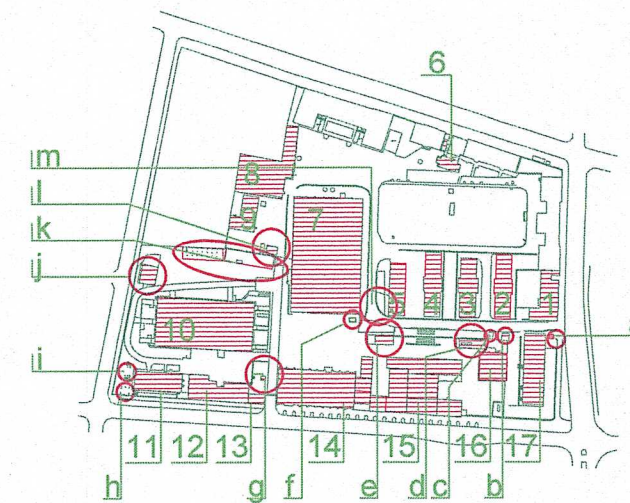

SITUACIJA 1:5000

KOTA 0,00 = 123,73APS

Sveučilište u Zagrebu
Arhitektonski fakultet

Zavod za arhitekturu

investitor: REPUBLIKA HRVATSKA - MINISTARSTVO PRAVOSUĐA
Dežmanova 6, Zagreb

građevina: "TRG PRAVDE" ZAGREB
BLOK SELSKA, ILIČA, ČANKAREVA, BARUNA FILIPOVIĆA

faza: SNIMKA POSTOJEĆEG STANJA

sadržaj: GRAĐEVINA OZNAKE g
PROČELJA

autori idejnog projekta: GORDANA DOMIĆ, i.a. Boris Koružnjak dipl. ing. arh.
BORIS KORUŽNJAK, d.i.a. Ovlašteni arhitekt
glavni projektant: BORIS KORUŽNJAK, d.i.a. Arhitektonski fakultet - Zagreb
projektanti: GORDANA DOMIĆ, i.a. br. 1756
BORIS KORUŽNJAK, d.i.a.

snimili: Martina Ivrlač, Davor Ivrlač, Ivan Mladina, Petra Jeras
Aneta Mudronja Pletenac, Tomislav Pletenac, Ivo Kuzmanić

br. ug. revizija mjerilo br. nacrt 2 predstojnik: prof. VELJKO ČLUIĆ, d.i.a.

datum 10/11 2005.

mjerilo 1:100