

**LEGENDA:**

- 1. NEDOSTUPNI DIOLOVI I MESTA KOJA NISU DETALJNO MJEŠTA OZNAČENA SU POSEBNOM BLOK /VIDI LEGENDU/
- 2. SVE MARE PROVERITI NA TERENU.
- 3. SVE STAVKE OPISNE SU ZDARSKOM MIEROM

- RELATIVNA KOTA
- STOLARSKA STAVKA
- BRANARSKA STAVKA
- POZARNA STAVKA
- ALUMINIJSKA STAVKA
- EL. INSTALACIJE
- NAJE DETALJNO MIERENO

**UKUPNO Pbruto PRIZEMLJE \_ G4 = 459,41m<sup>2</sup>**  
**UKUPNO Pbruto GRAĐEVINA br.4=575,95m<sup>2</sup>**




SITUACIJA 1:5000  
 KOTA 0.00 = 123.87APS

Sveučilište u Zagrebu  
 Arhitektonski fakultet

Zavod za arhitekturu

Investitor:	REPUBLIKA HRVATSKA - MINISTARSTVO PRAVOSUDBA Dežmanova 6, Zagreb
građevinar:	"TRG PRAVDE" ZAGREB BLOK, SELSKA, ILICA, ČANKAREVA, BARUNA FILIPOVIĆA
faza:	SNIMKA POSTOJEĆEG STANJA
saizžaj:	<b>GRAĐEVINA br.4</b> <b>TLOCRT PRIZEMLJA</b>
autor i idejnog projekta:	GORDANA DOMIĆ, i.a.
glavni projektant:	BORIS KORUŽNAK, d.i.a. <i>Boris Koružnak, eng. ing. arh. Opatički put 11, Zagreb</i>
projektant:	GORDANA DOMIĆ, i.a. Boris Koružnak, d.i.a. - Zagreb br. 1756
snimili:	BORIS KORUŽNAK, d.i.a. Marina Ivrić, Đavor Ivrić, Ivan Mladina, Petra Jeras Aneta Mudronja Plešenić, Tomislav Plešenić, Ivo Kuzmanić
br. ug.	revizija br. nacrti
datum	10/11 2005. mjenio
	1 predisiojnik: prof. Jelko Olujić, d.i.a.

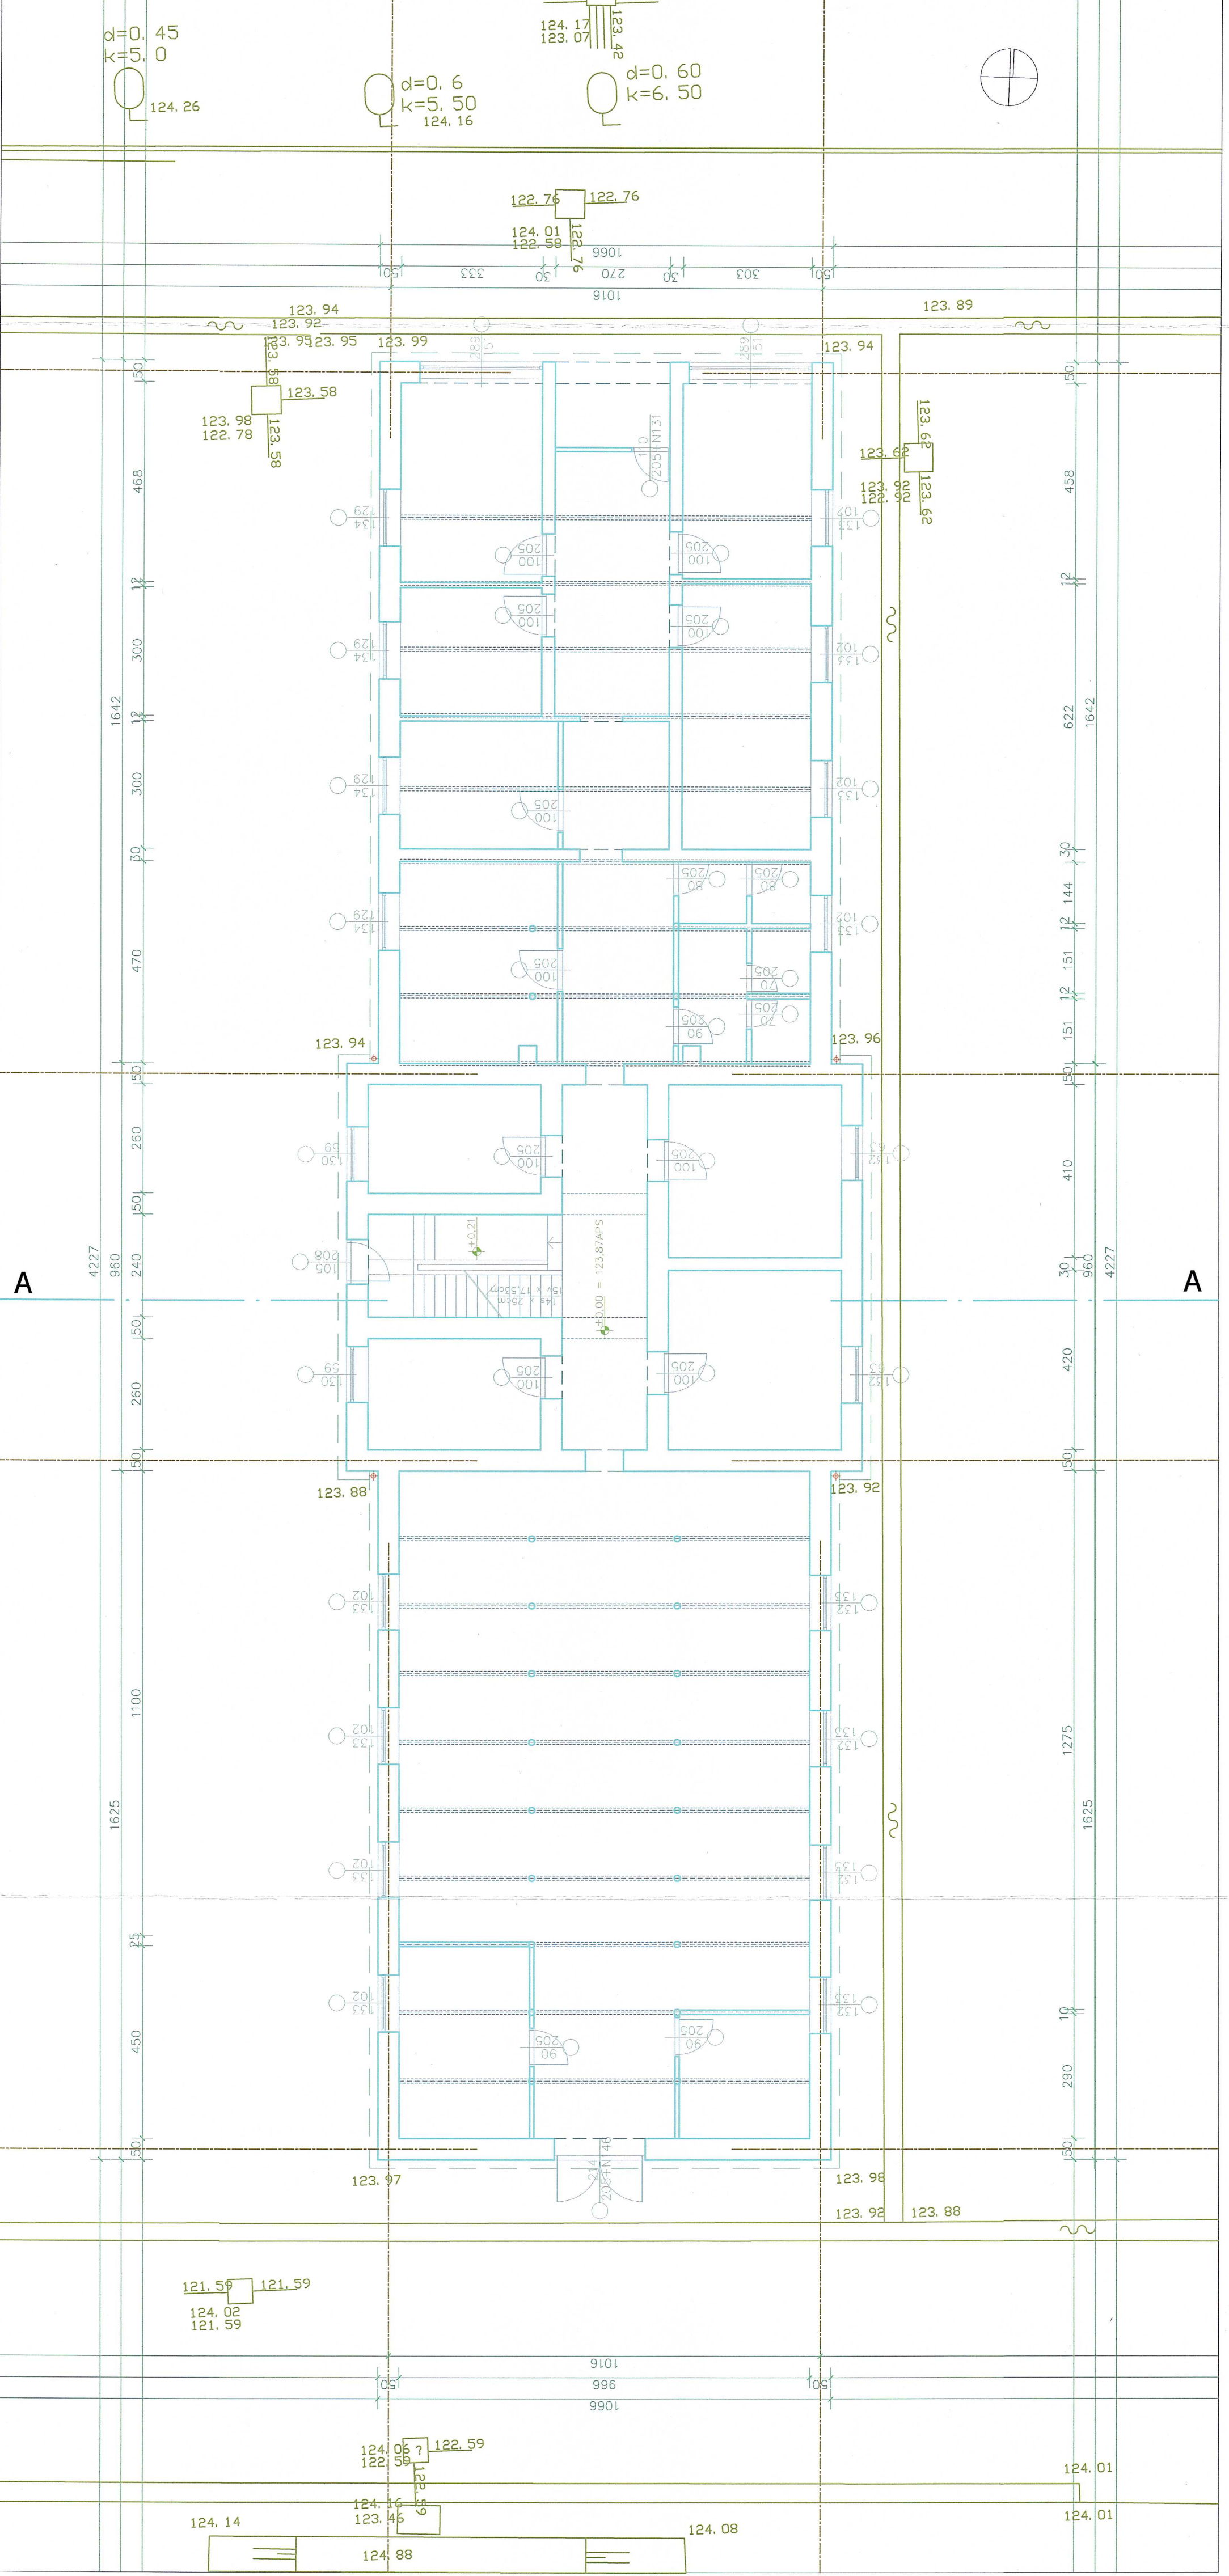

A

A