

A


B

C

D

E

F

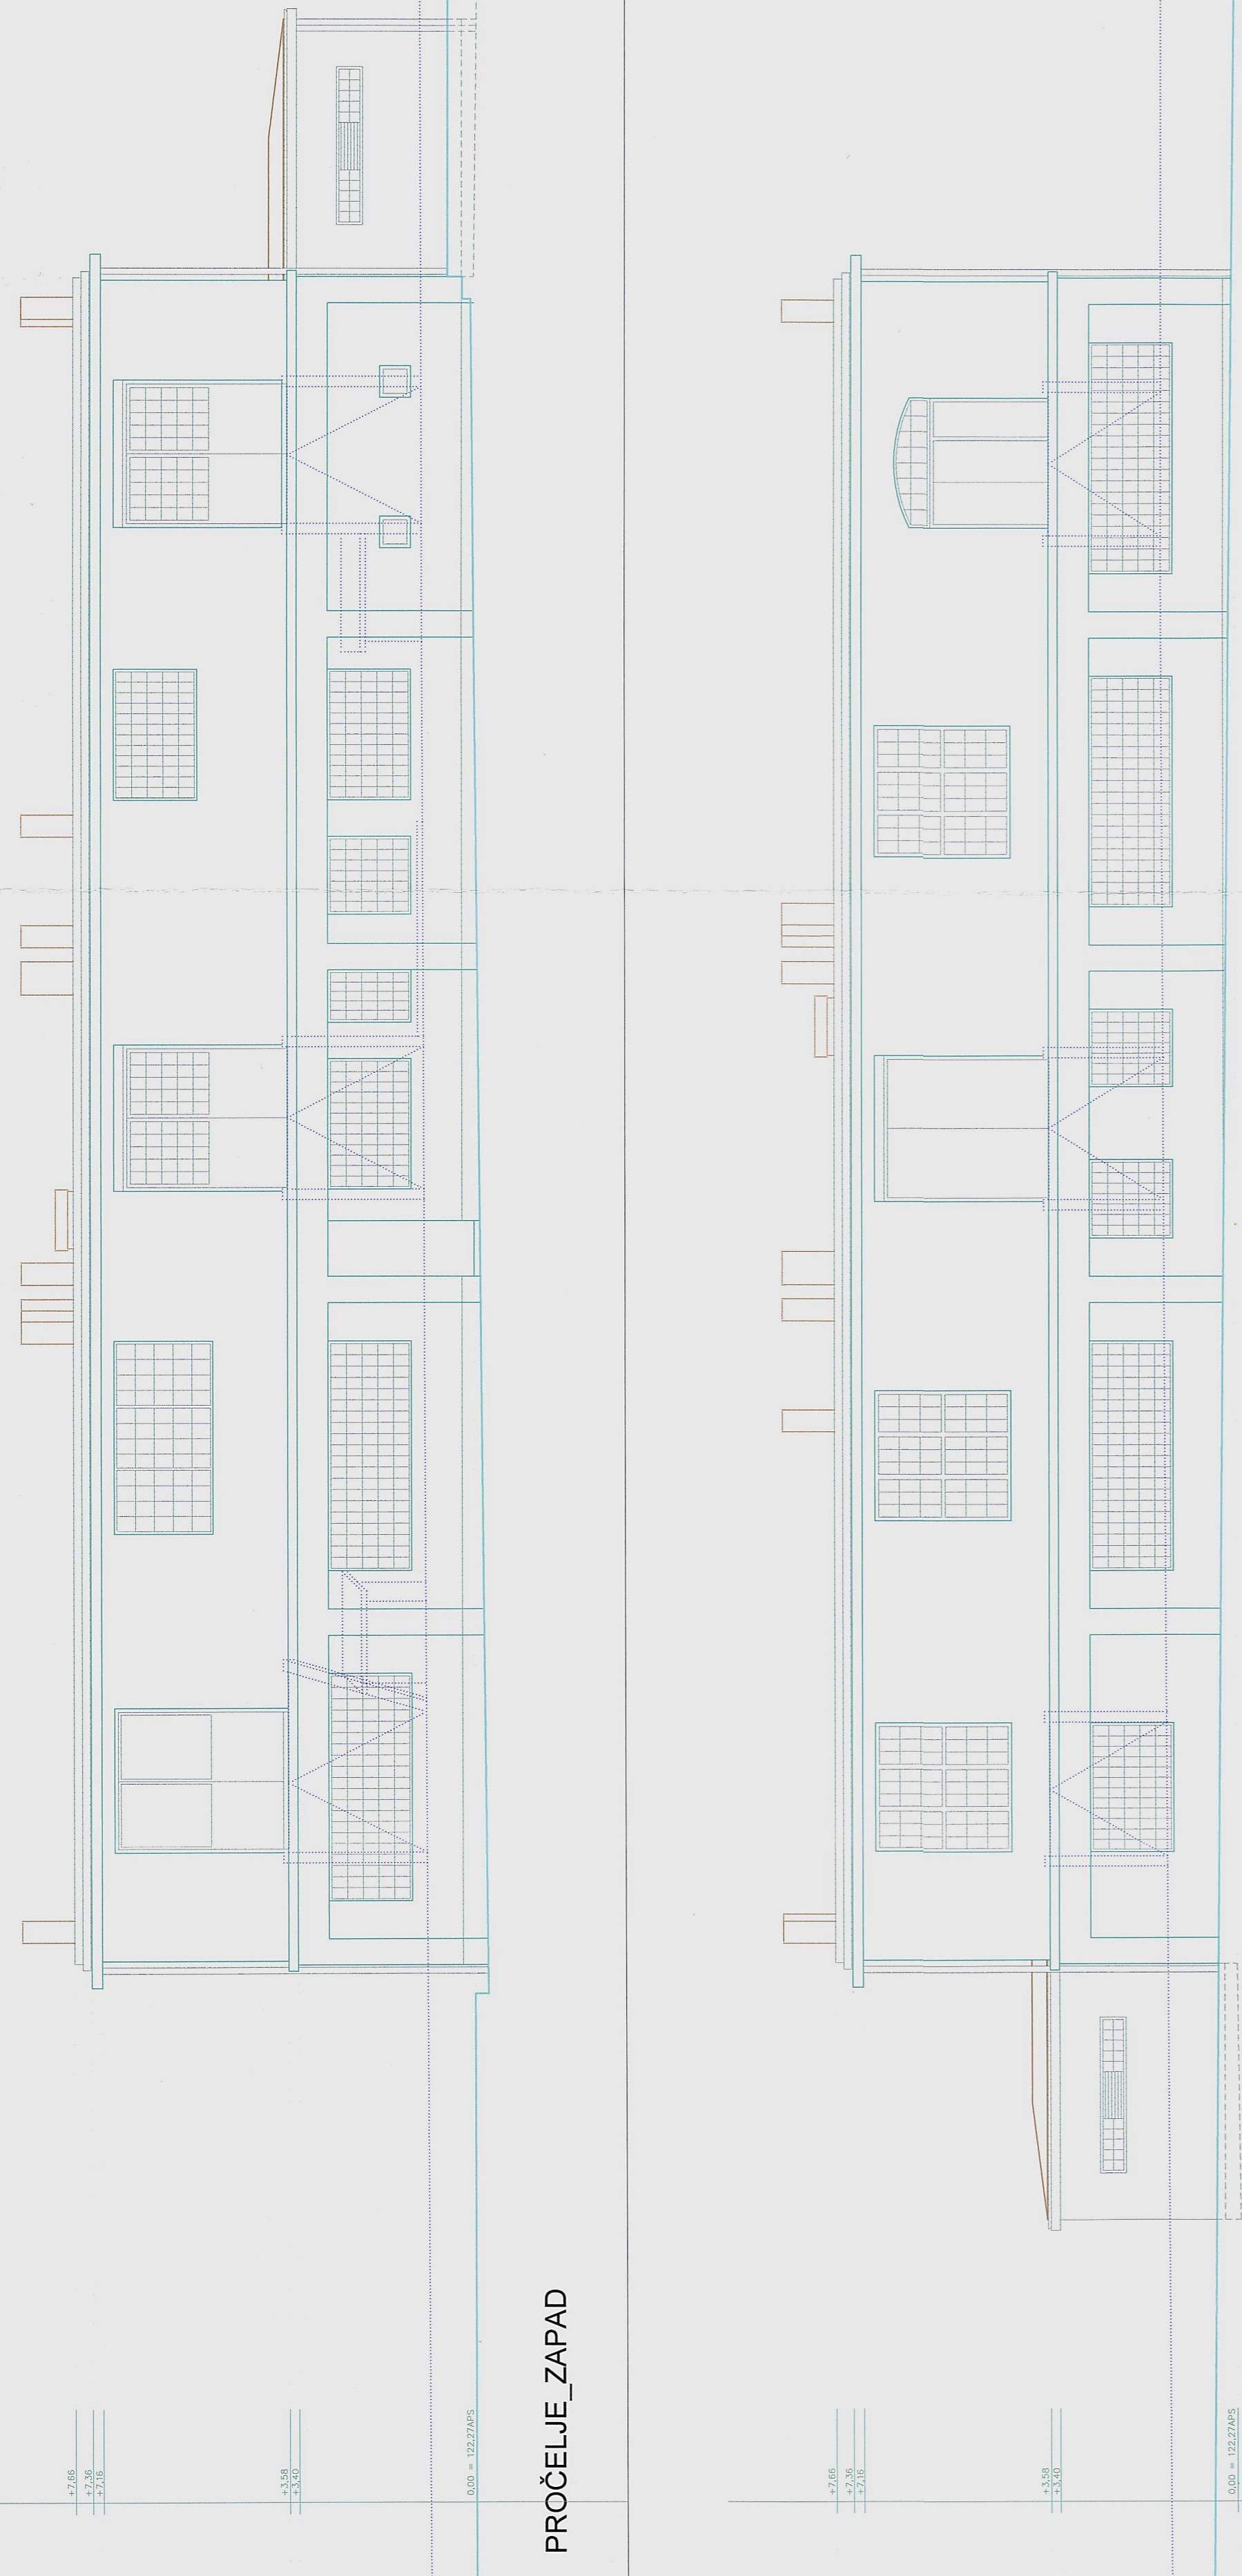

PROČELJE_ZAPAD

PROČELJE_ISTOK

PRESJEK_A

A

B

C

D

E

F

LEGENDA:



NAPOMENE:



UKUPNO Pbruto GRADEVINA br.10 = 4367,22m2



SITUACIJA 1:5000

KOTA 0.00 = 122.74FS

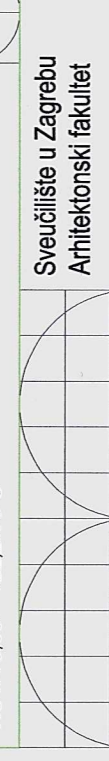

Sveučilište u Zagrebu
Arhitektonski fakultet
Zavod za arhitekturu

Investitor:	REPUBLIKA HRVATSKA - MINISTARSTVO PRAVOSUDA Dječanstvo i Žrtve
građevinar:	"TRG PRAVO" ZAGREB BEOGRADSKA 6, Zagreb
izvršitelj:	SNIMKA POSTOJEĆEG STANJA
arhitekt:	GRAĐEVINA br.10 PRESEK A-A, PROČELJA
autor idejnog projekta:	GORDANA DOMIĆ, I.A.
glavni projektant:	BORIS KORUŽIĆAK, I.A.
projektant:	BORIS KORUŽIĆAK, I.A. BORIS KORUŽIĆAK I.A. BORIS KORUŽIĆAK I.A.
opisnik:	Marija Ivčić, Davor Vasić, Ivan Milišević, Petar Vreć Anita Miroslavić Pletarić, Tomislav Pletarić, Ivko Vrančić
br. ug.	revizija 3 presjek A-A
datum	10/11. 2005. mjerilo 1:100 pred. VEĆ. KORUŽIĆAK I.A.

PROČELJE_JUG

PROČELJE_SJEVER

