


PROČELJE JUG

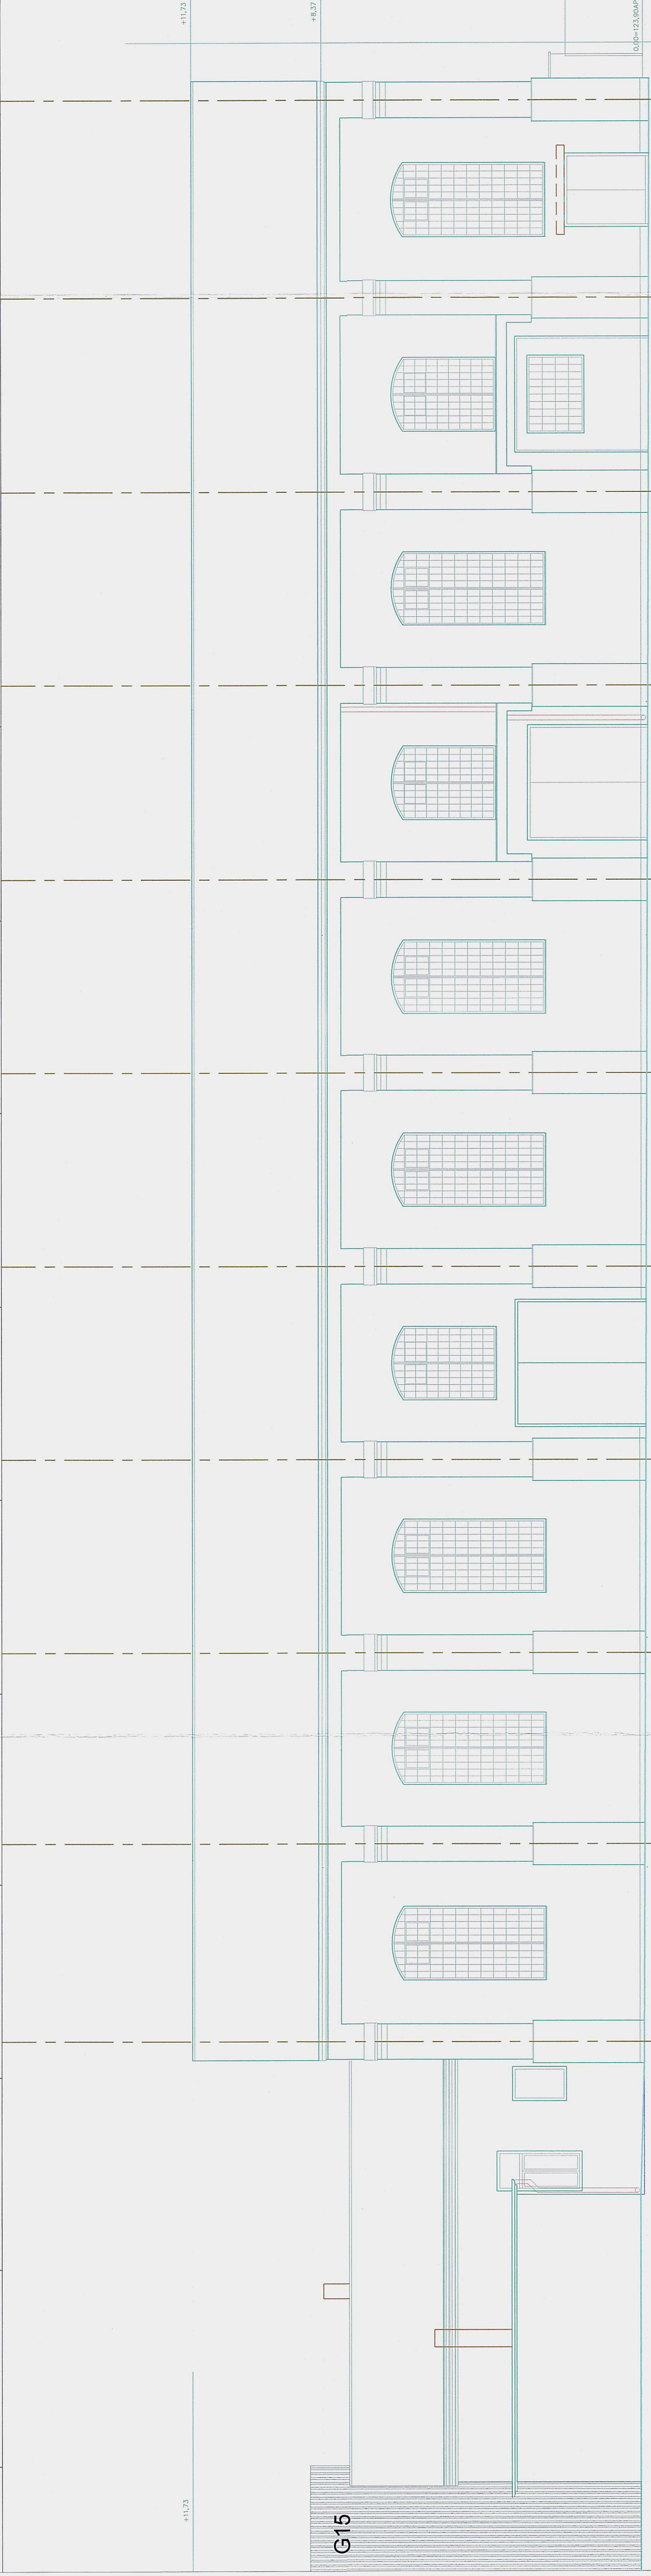

PROČELJE SUEVER

LEGENDA:

⊕	RELATIVNA VOTIV
○	STOLARSKA STAVNA
○	BRANJIVSKA STAVNA
○	POŽARNA STAVNA
○	ALUMINIJSKA STAVNA
—	EL. INSTALACIJE
—	NEKE DETALJE IZ NERADNIH

NAPOMENE:

1. NEKODIRANI NERADNI I MATERIJALI KOD SU POŠTODIRAN SU IZ OBLASTI IZ OBLASTI
2. SVI NERADNI MATERIJALI SU IZ OBLASTI IZ OBLASTI
3. SVI NERADNI MATERIJALI SU IZ OBLASTI IZ OBLASTI

UKUPNO Pbruto GRADEVINA br. 14 = 1530,08m²



SITUACIJA 1:500
KOTA 0,00 = 123,90APS

Investitor:	REPUBLIKA HRVATSKA - MINISTARSTVO PRAVOUSUĐA Djelničarica d.o.o. Zagreb
građevinar:	"TRG PRAVDE" ZAGREB BLOK SELSKA LICA, ČANČARJEVA, BARUNA FILIPOVIĆA
faza:	SNIMKA POSTOJEĆEG STANJA
sažetak:	GRADEVINA br. 14 PROČELJA

autor: GORDANA DOMIĆ, Ia.	autor: Boris
autor: BORIS KORUŽNAK, d.o.o.	autor: Boris
autor: GORDANA DOMIĆ, Ia.	autor: Boris
autor: BORIS KORUŽNAK, d.o.o.	autor: Boris
autor: BORIS KORUŽNAK, d.o.o.	autor: Boris
autor: Marina Ivrić, Devor Ivrić, Ivan Mladina, Petra Juras	autor: Marina Ivrić, Devor Ivrić, Ivan Mladina, Petra Juras
autor: Aneta Mudronja Plešević, Tomislav Plešević, Ivo Kuzmanić	autor: Aneta Mudronja Plešević, Tomislav Plešević, Ivo Kuzmanić
br. ug. 10/11.2005.	br. nacrt. 4
datum 10/11.2005.	mjerilo 1:100
	predložnik: prof. VELJKO OLJIĆ, d.o.o.